


PLANTA DE SITUAÇÃO  
ESCALA 1 :1000

RUA EDUARDO CERBARO

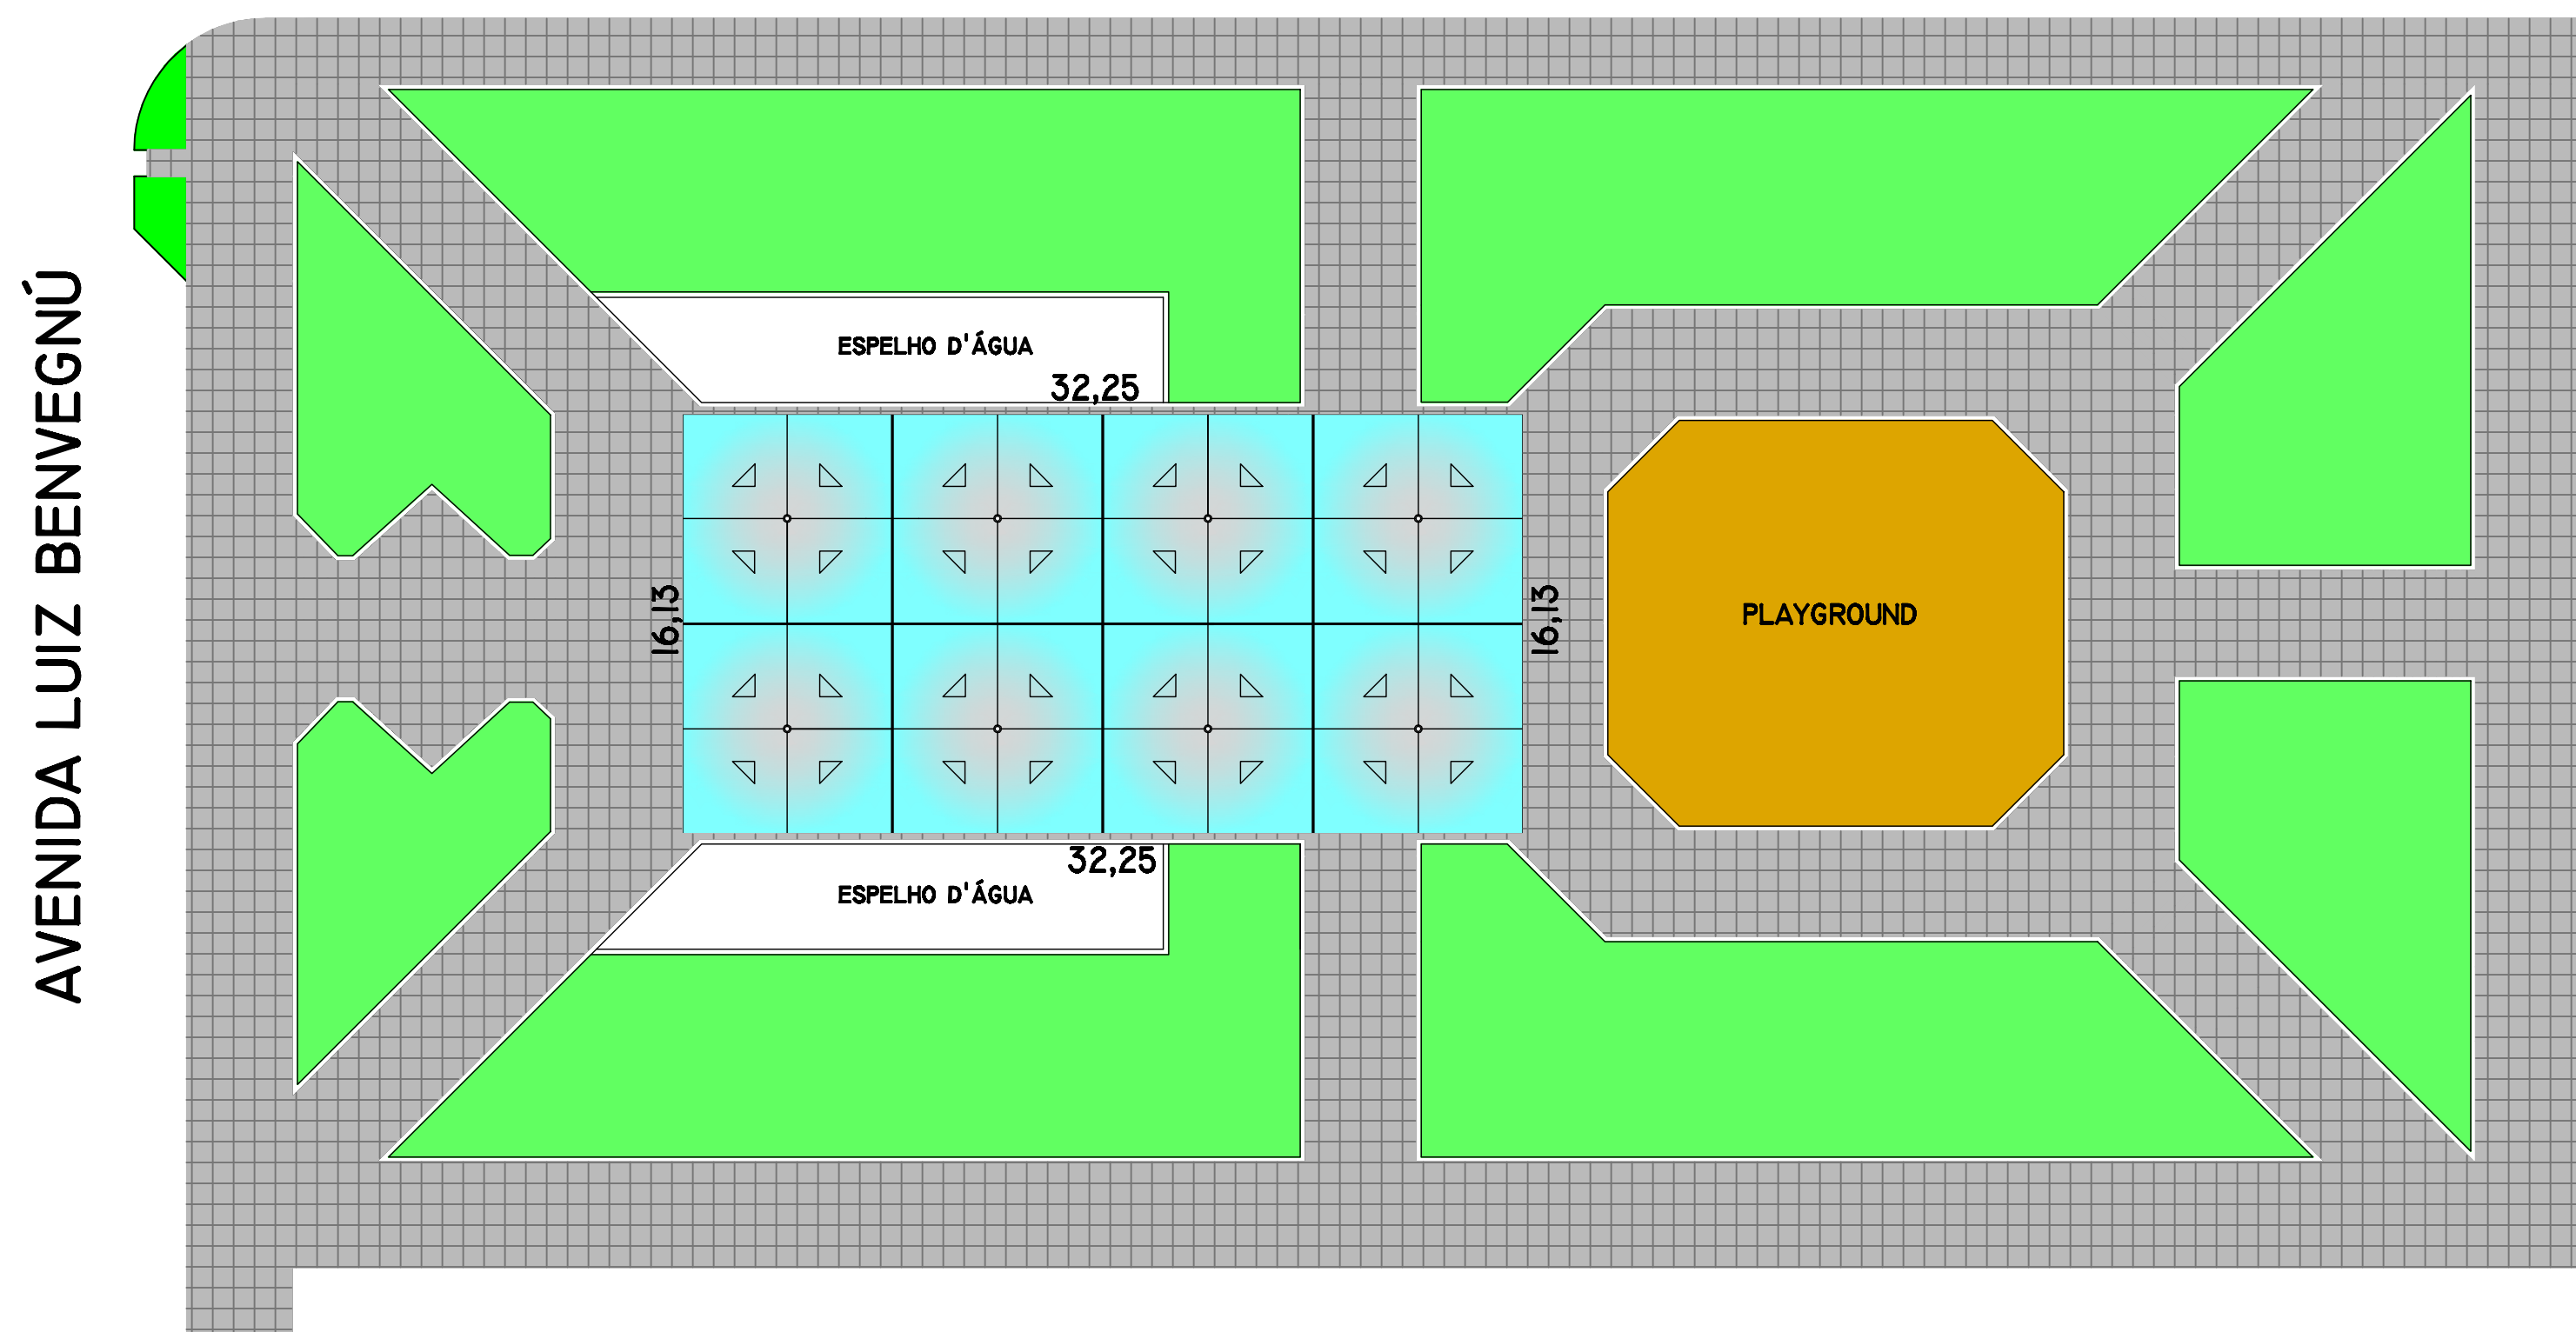

IMPLANTAÇÃO  
ESCALA 1 : 250

CARIMBOS:

**DESCRIÇÃO:**  
COBERTURA DA PRAÇA CENTRAL DE SÃO DOMINGOS DO SUL - RS

**ASSINATURAS:**

PROPRIETÁRIO:  
PREFEITURA MUNICIPAL DE  
SÃO DOMINGOS DO SUL

ENGENHEIRO RESPONSÁVEL:  
IDIR DECOL  
CREA RS 063011

**COLABORADORES:**  
ARQ. E URB.  
GABRIELA TROMBETA FELDNS CAU/RS A 114542-8

**DESCRIÇÃO:**  
PLANTA DE SITUAÇÃO E IMPLANTAÇÃO

FOLHA:

ÁREA:  
520,19M<sup>2</sup>

ESCALA:  
1:250  
1:1000

DATA:  
JULHO DE 2017

1/5