
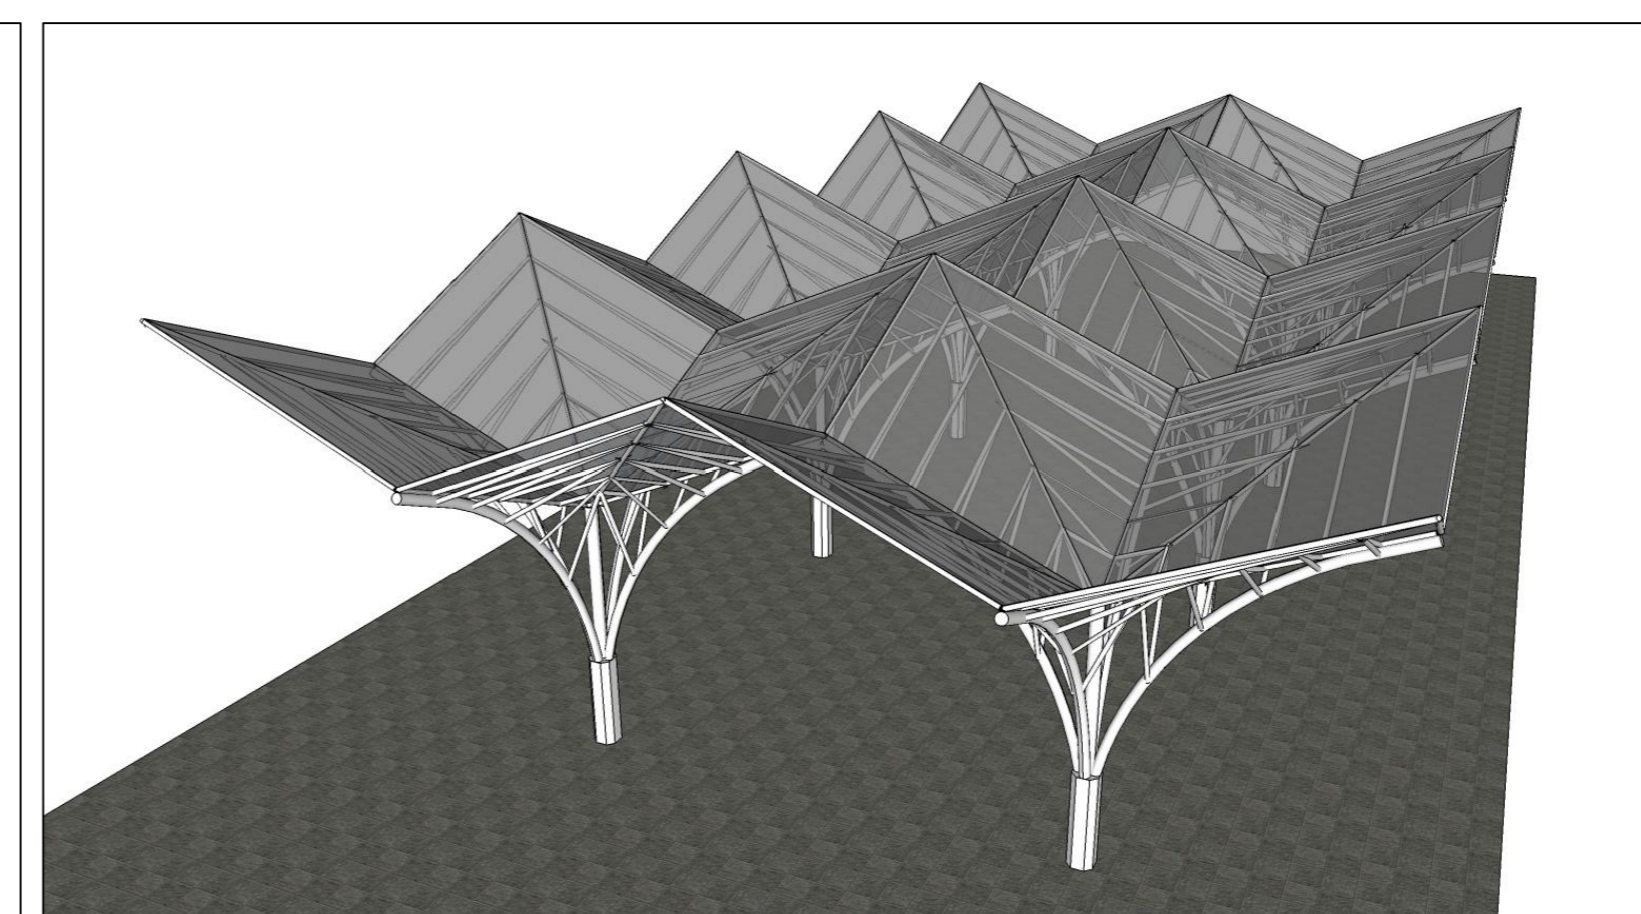
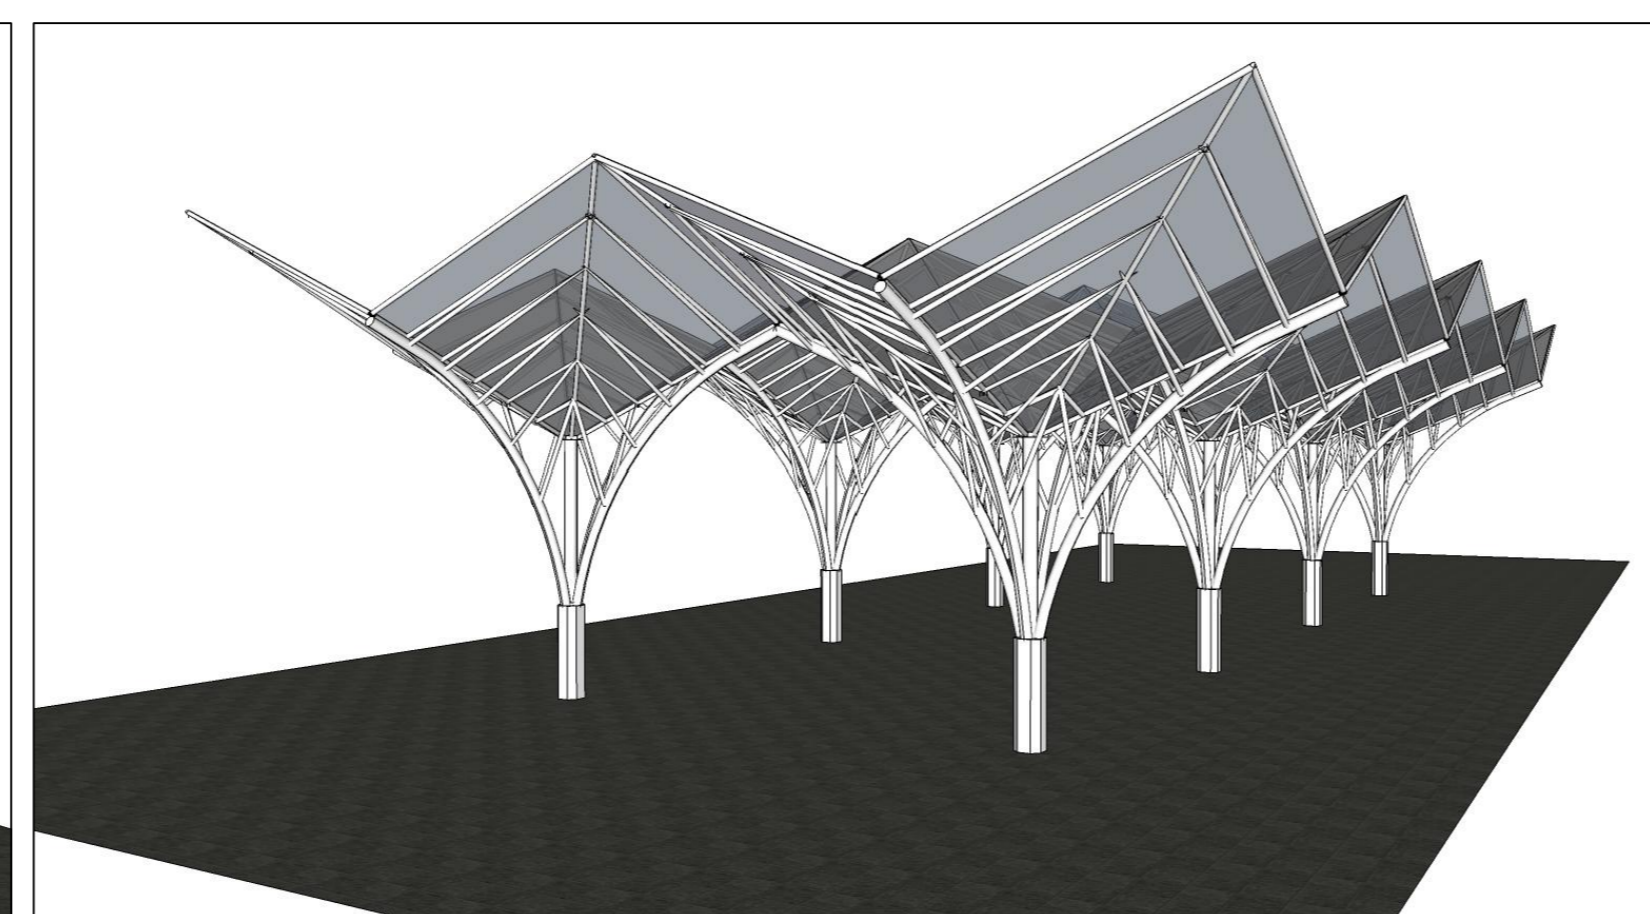


VISTA SUPERIOR DA COBERTURA  
ESCALA 1 : 50

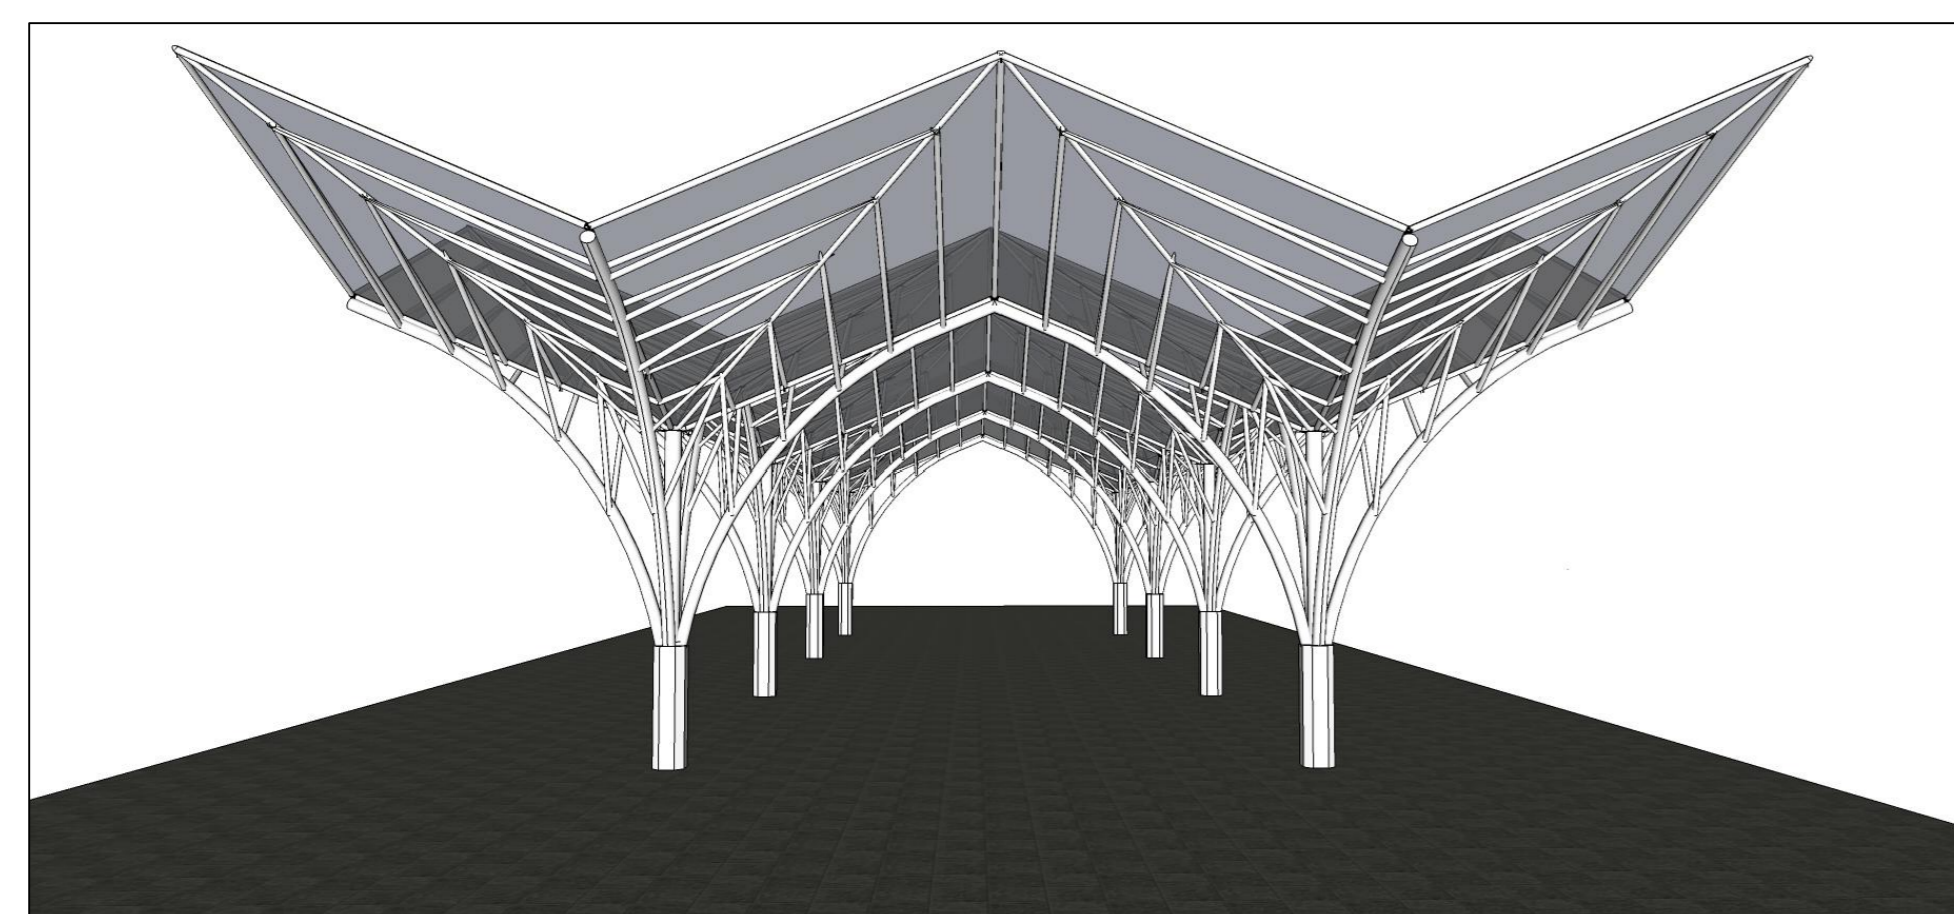

**CARIMBOS:**

**DESCRIÇÃO:**  
COBERTURA DA PRAÇA CENTRAL DE SÃO DOMINGOS DO SUL - RS

**ASSINATURAS:**

PROPRIETÁRIO:  
PREFEITURA MUNICIPAL DE  
SÃO DOMINGOS DO SUL

ENGENHEIRO RESPONSÁVEL:  
IDIR DECOL  
CREA RS 063011

**COLABORADORES:**

ARQ. E URB.  
GABRIELA TROMBETA FELDNS CAU/RS A 114542-8

**DESCRIÇÃO:**  
VISTA SUPERIOR DA COBERTURA E  
PERSPECTIVAS

FOLHA:

ÁREA:  
520,19M<sup>2</sup>

ESCALA:  
01:50

DATA:  
JULHO DE 2017

2/5