




FACHADA NORTE  
ESCALA 1 : 50

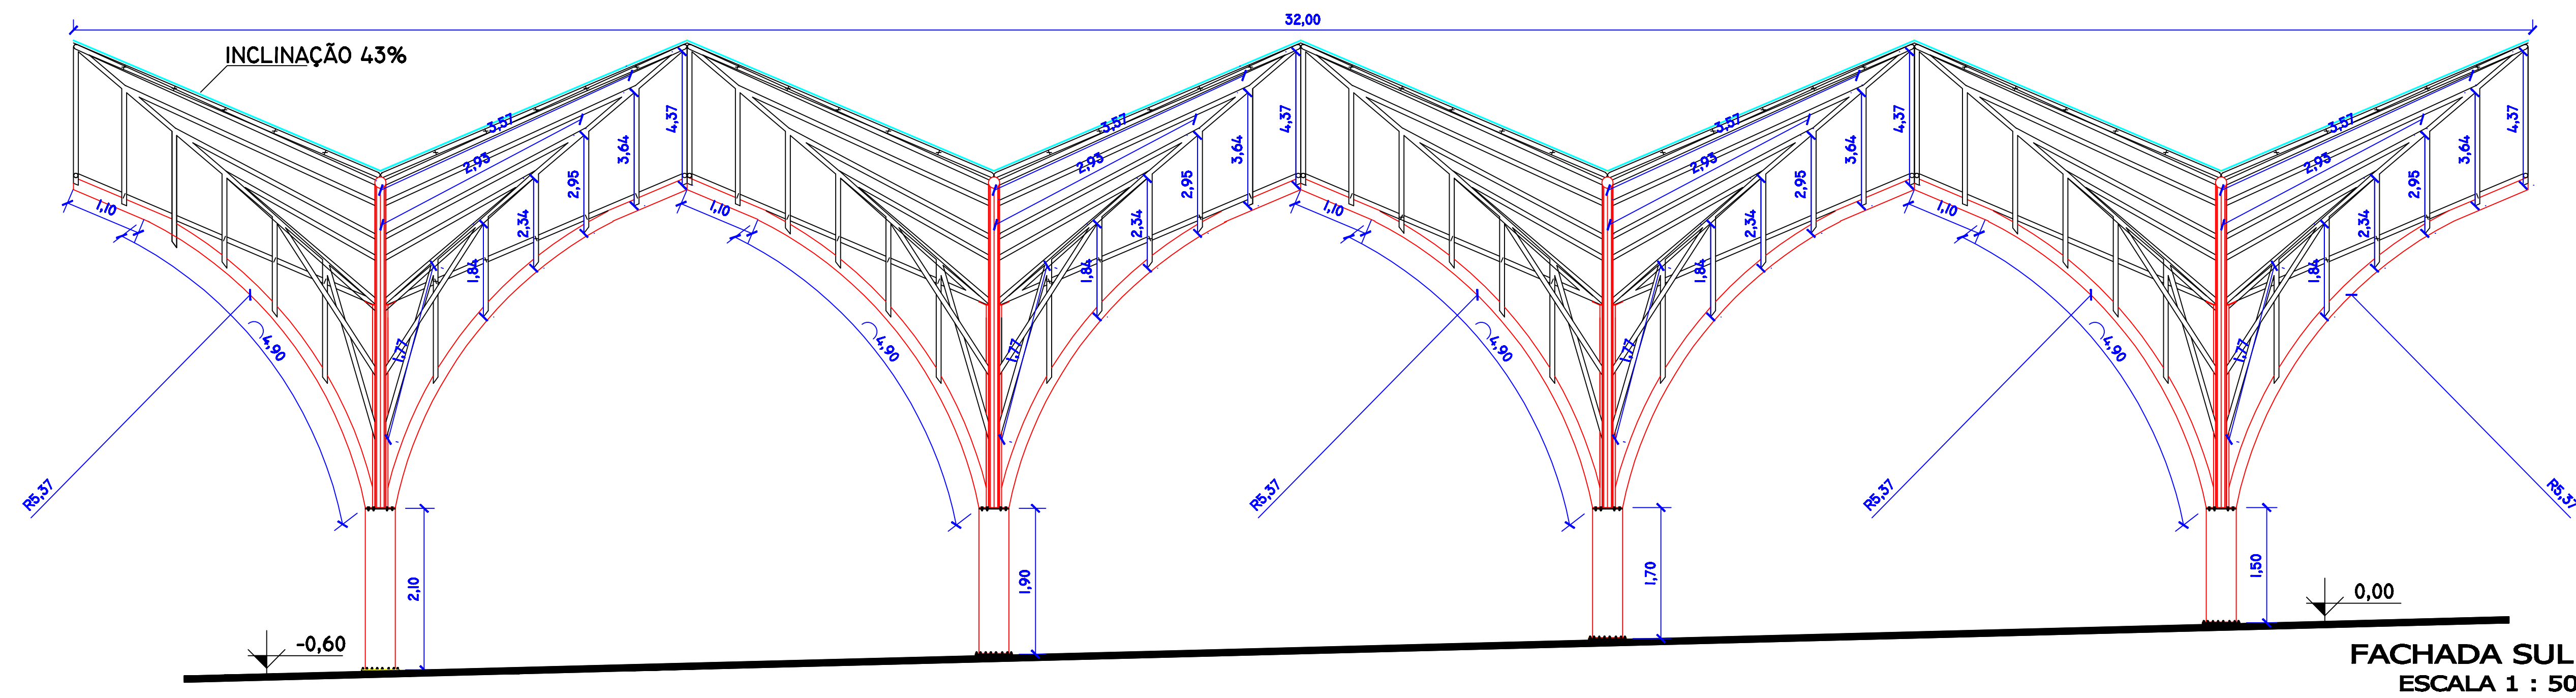

FACHADA SUL  
ESCALA 1 : 50

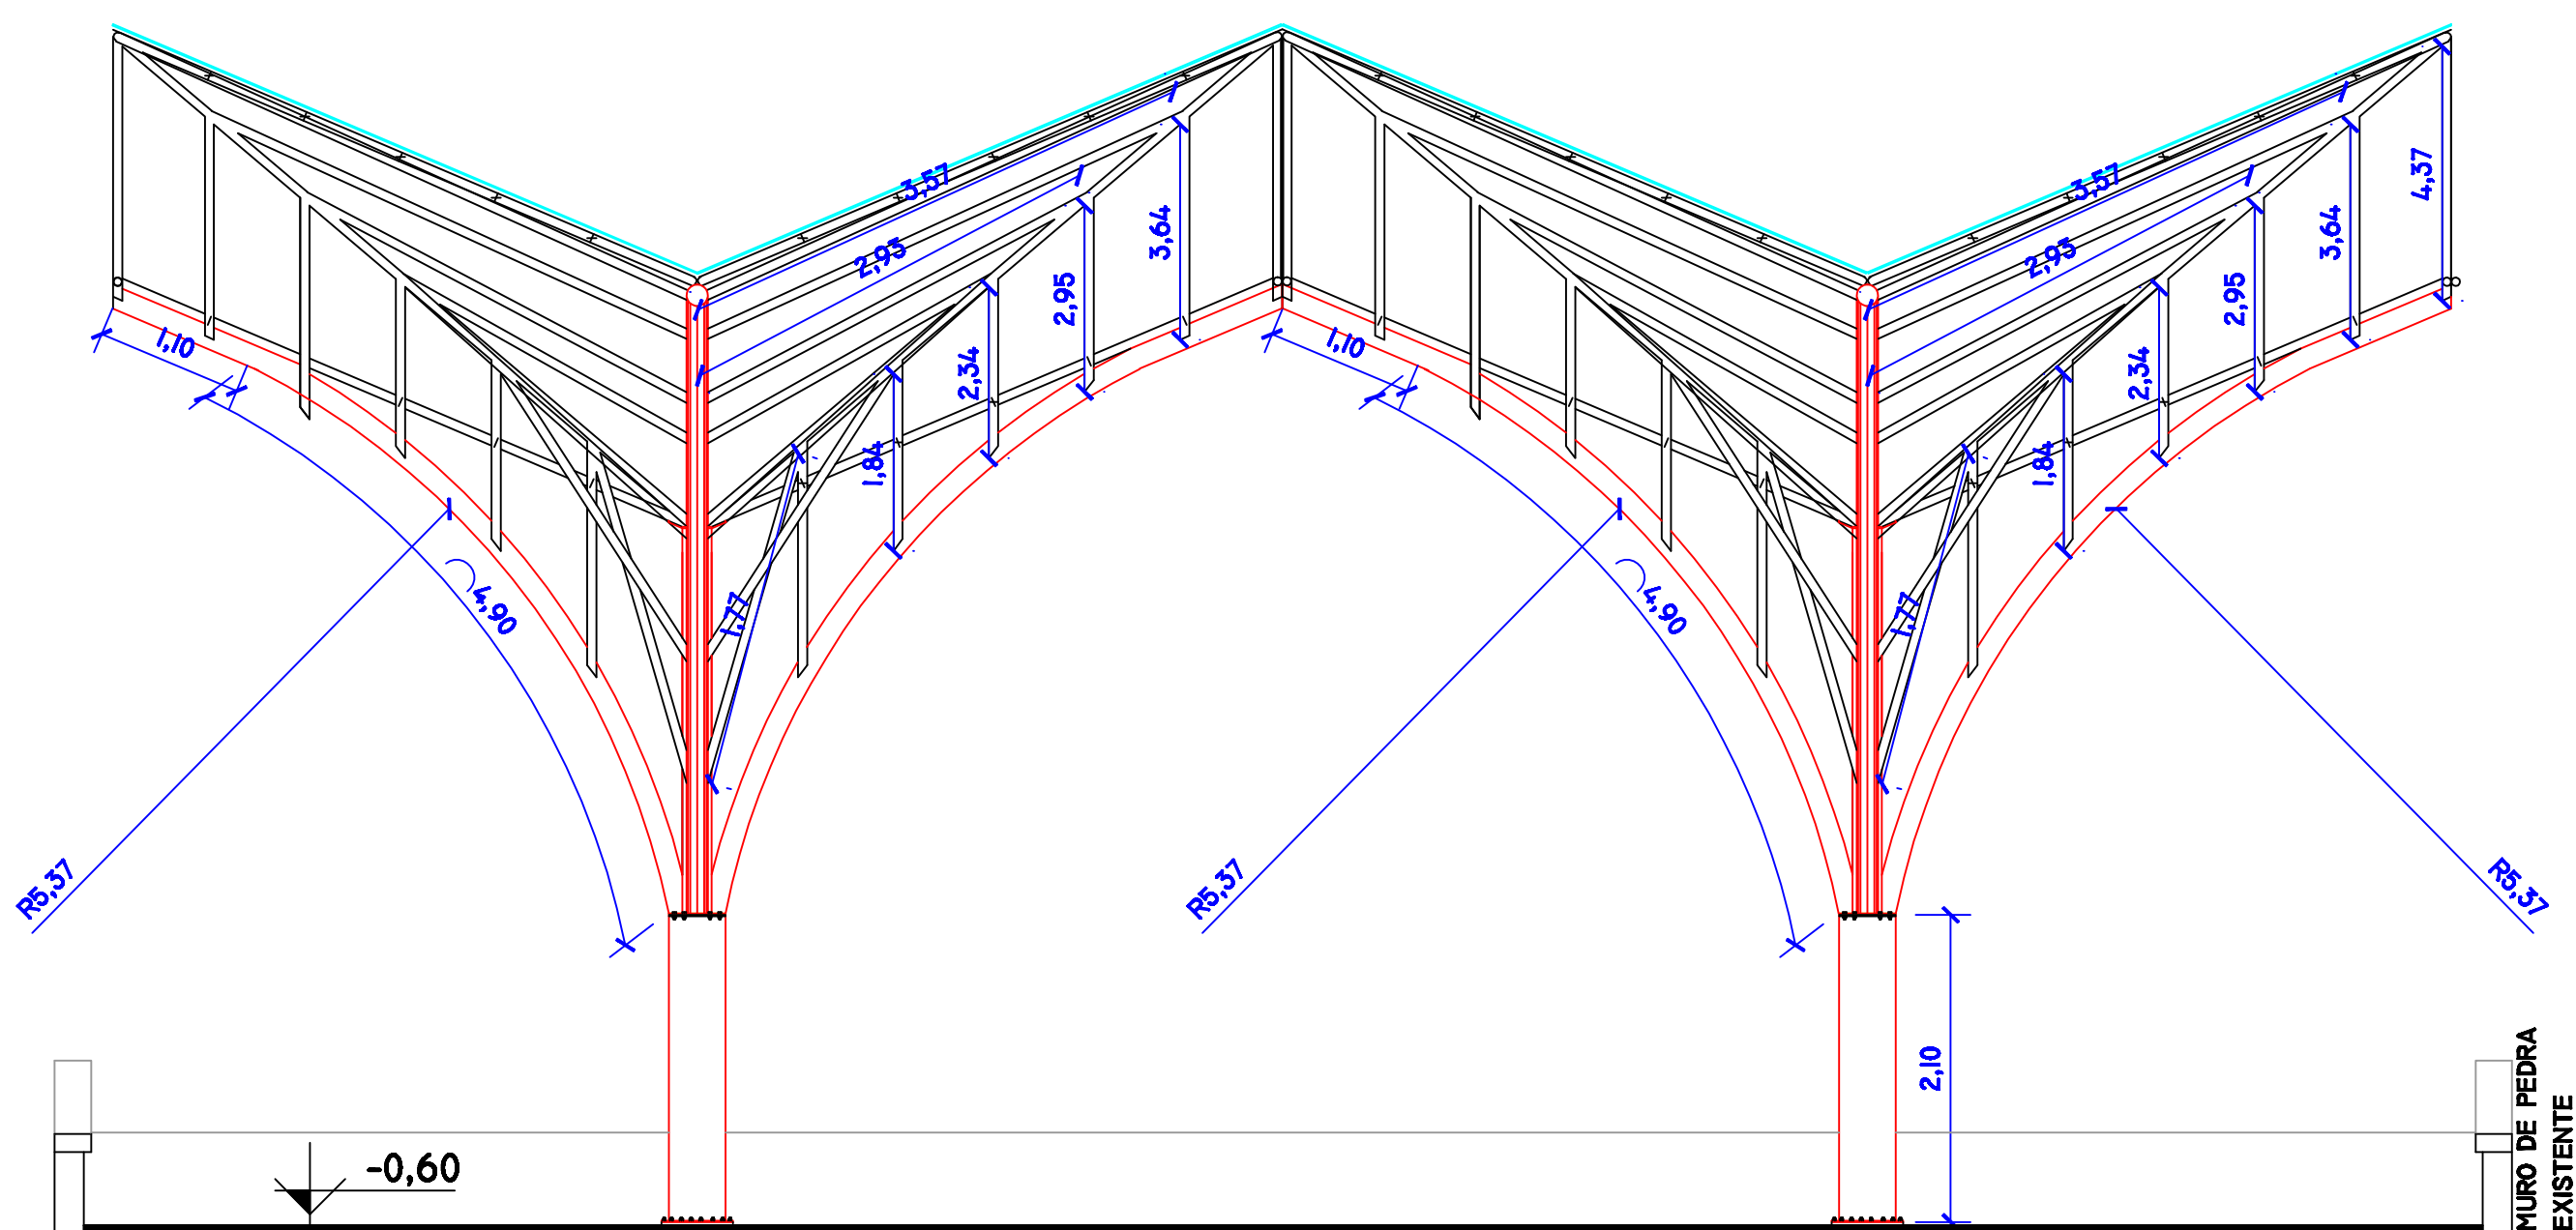

FACHADA OESTE  
ESCALA 1 : 50

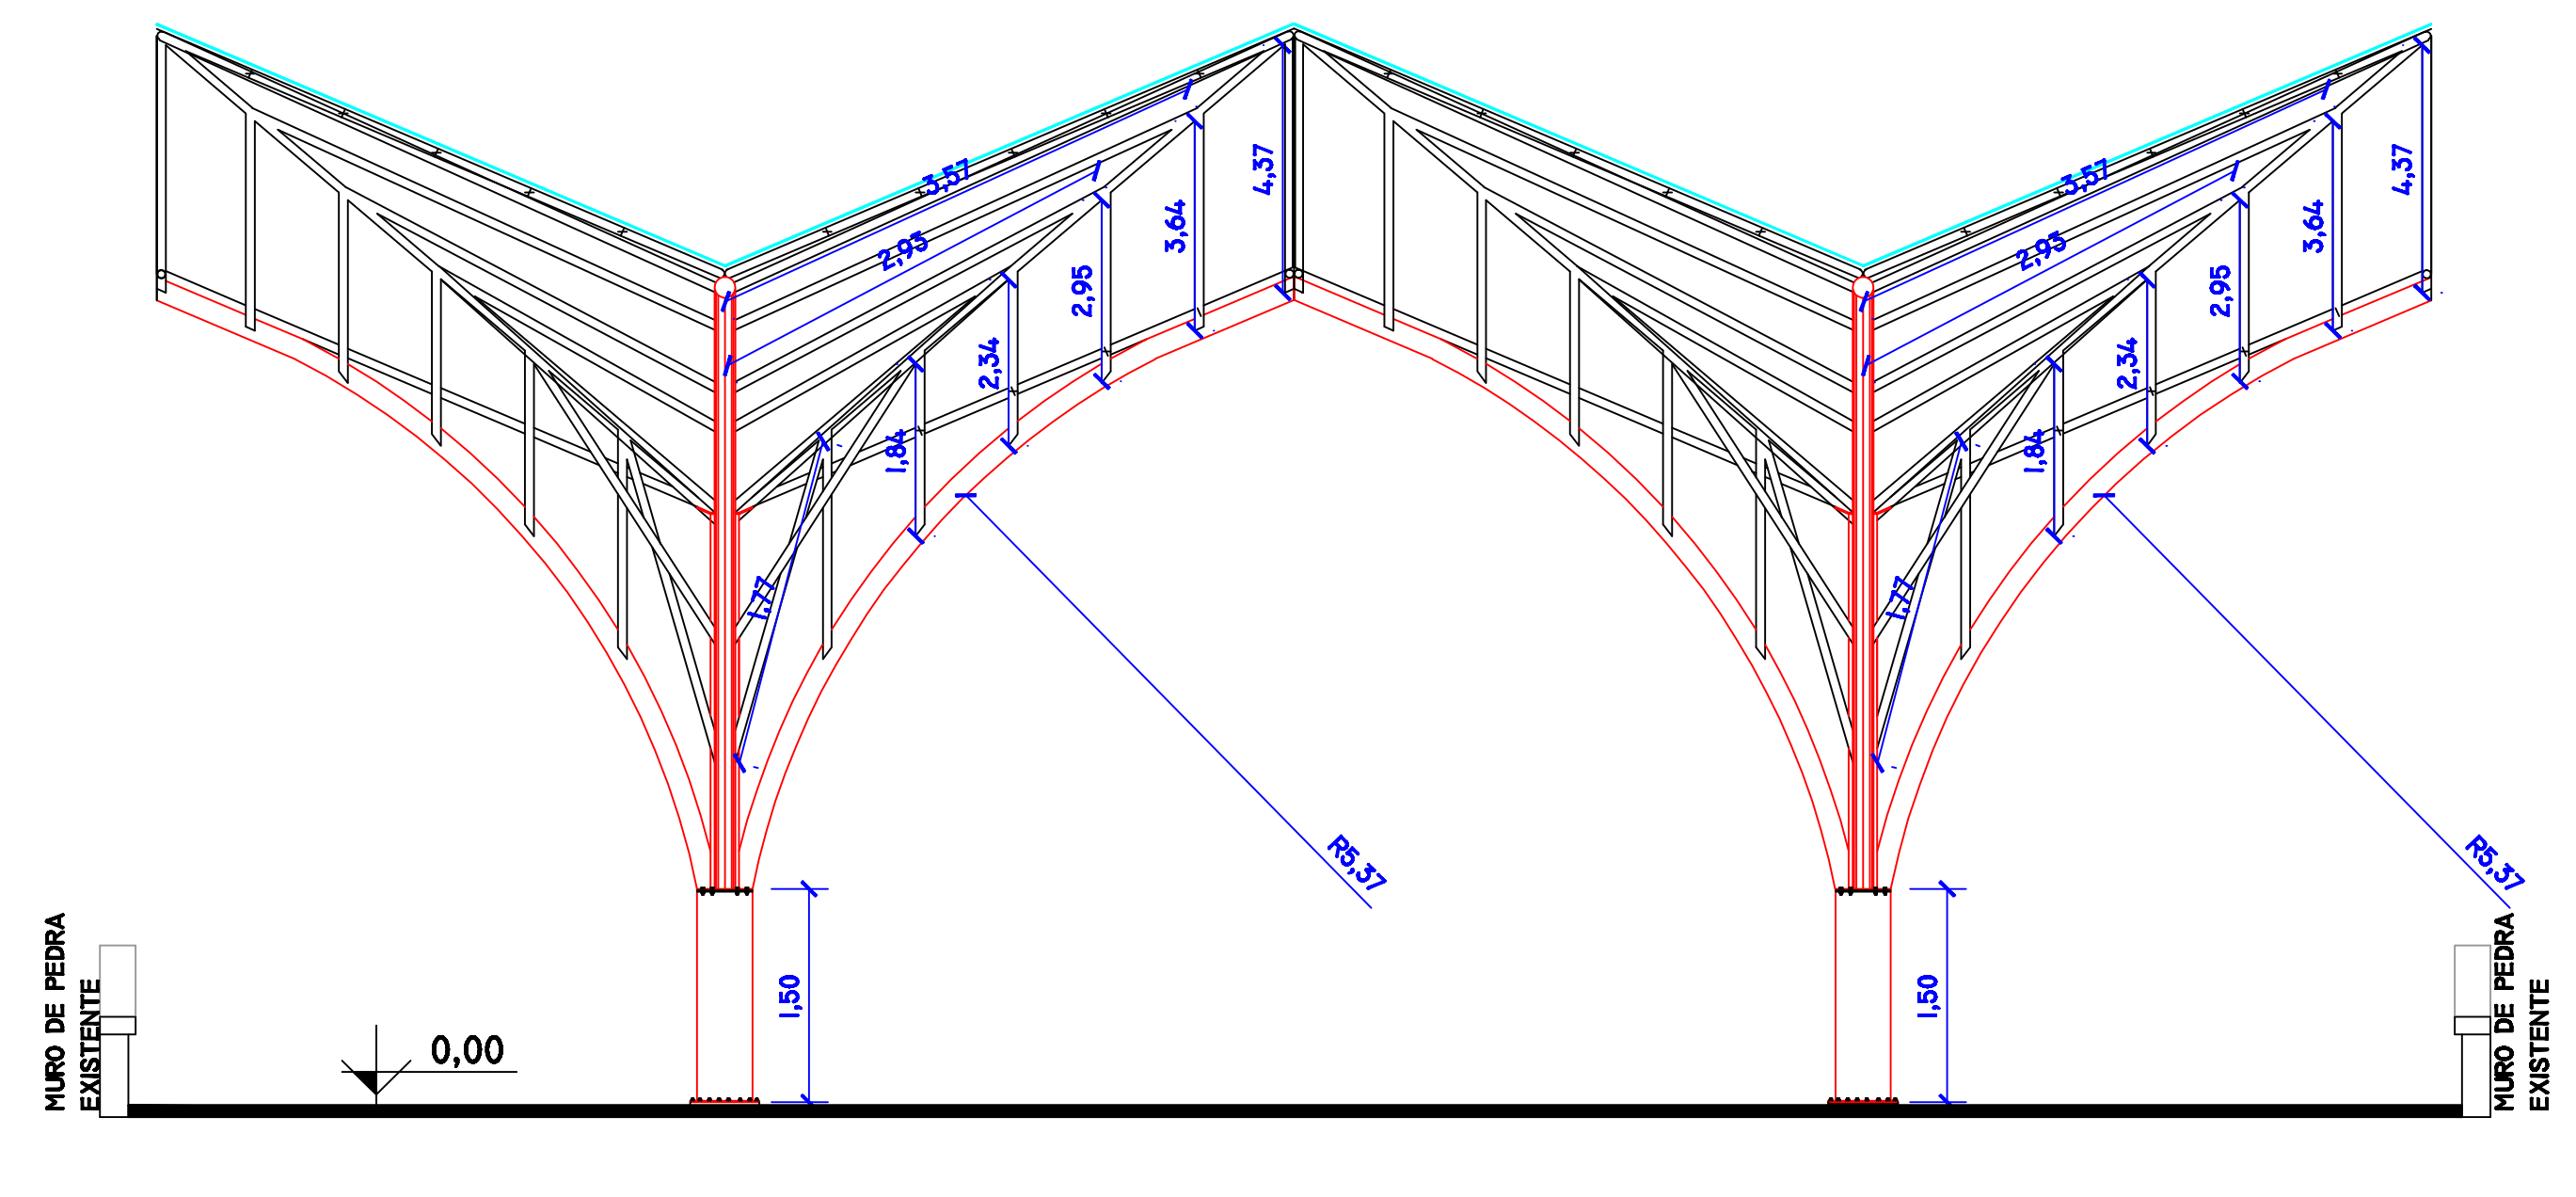

FACHADA LESTE  
ESCALA 1 : 50

**CARIMBOS:**

**DESCRIÇÃO:**  
COBERTURA DA PRAÇA CENTRAL DE SÃO DOMINGOS DO SUL - RS

**ASSINATURAS:**

PROPRIETÁRIO:  
PREFEITURA MUNICIPAL DE  
SÃO DOMINGOS DO SUL

ENGENHEIRO RESPONSÁVEL:  
IDIR DECOL  
CREA RS 063011

**COLABORADORES:**

ARQ. E URB.  
GABRIELA TROMBETA FELDENS CAU/RS A 114542-8

**DESCRIÇÃO:**  
FACHADAS E DETALHES DA ESTRUTURA

**FOLHA:**

**ÁREA:**  
520,19M<sup>2</sup>

**ESCALA:**  
1:10  
1:50

**DATA:**  
JULHO DE 2017

**3/5**