
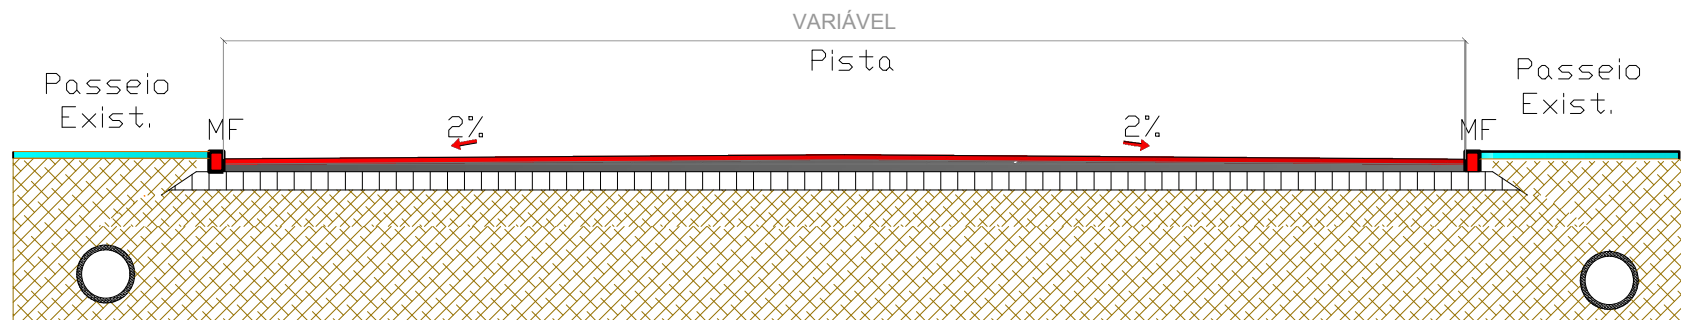


DETALHE REVESTIMENTO ASFÁLTICO

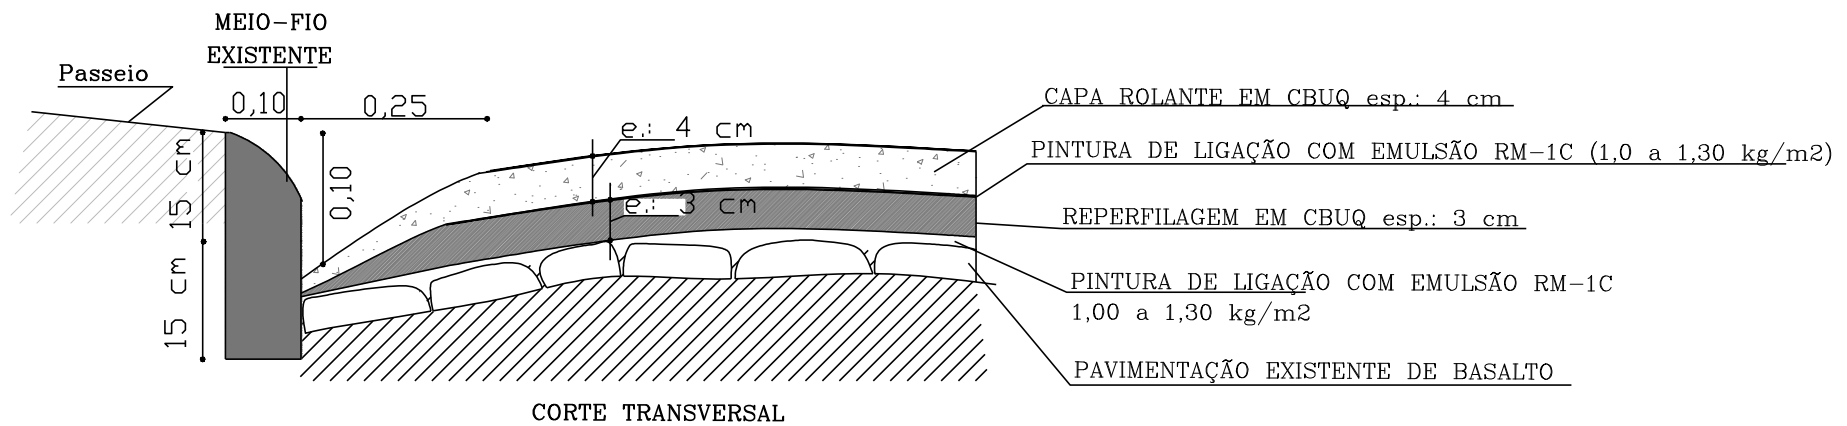

Obra: Pavimentação asfáltica em CUBUQ		
Local: Rua Eduardo Serbaro e Acesso ao Hospital		
Proprietário:		Data:
Prefeitura Municipal De São Domingos do Sul		abril/2018
Profissional Responsável:		Escala:
Cristiane Bertuzzi		1/1000
CREA RS221062		Prancha:
Detalhes		03