



- LEGENDA
- TUBO DE CONCRETO EXISTENTE
 - TUBO DE CONCRETO A CPNSTRUIR
 - BOCA DE LOBO 0,75 M X 0,75 M
 - PAVIMENTAÇÃO EXISTENTE
 - PAVIMENTAÇÃO A CONSTRUIR

LEVANTAMENTO PLANIALTIMÉTRICO
ESC.: 1:1000

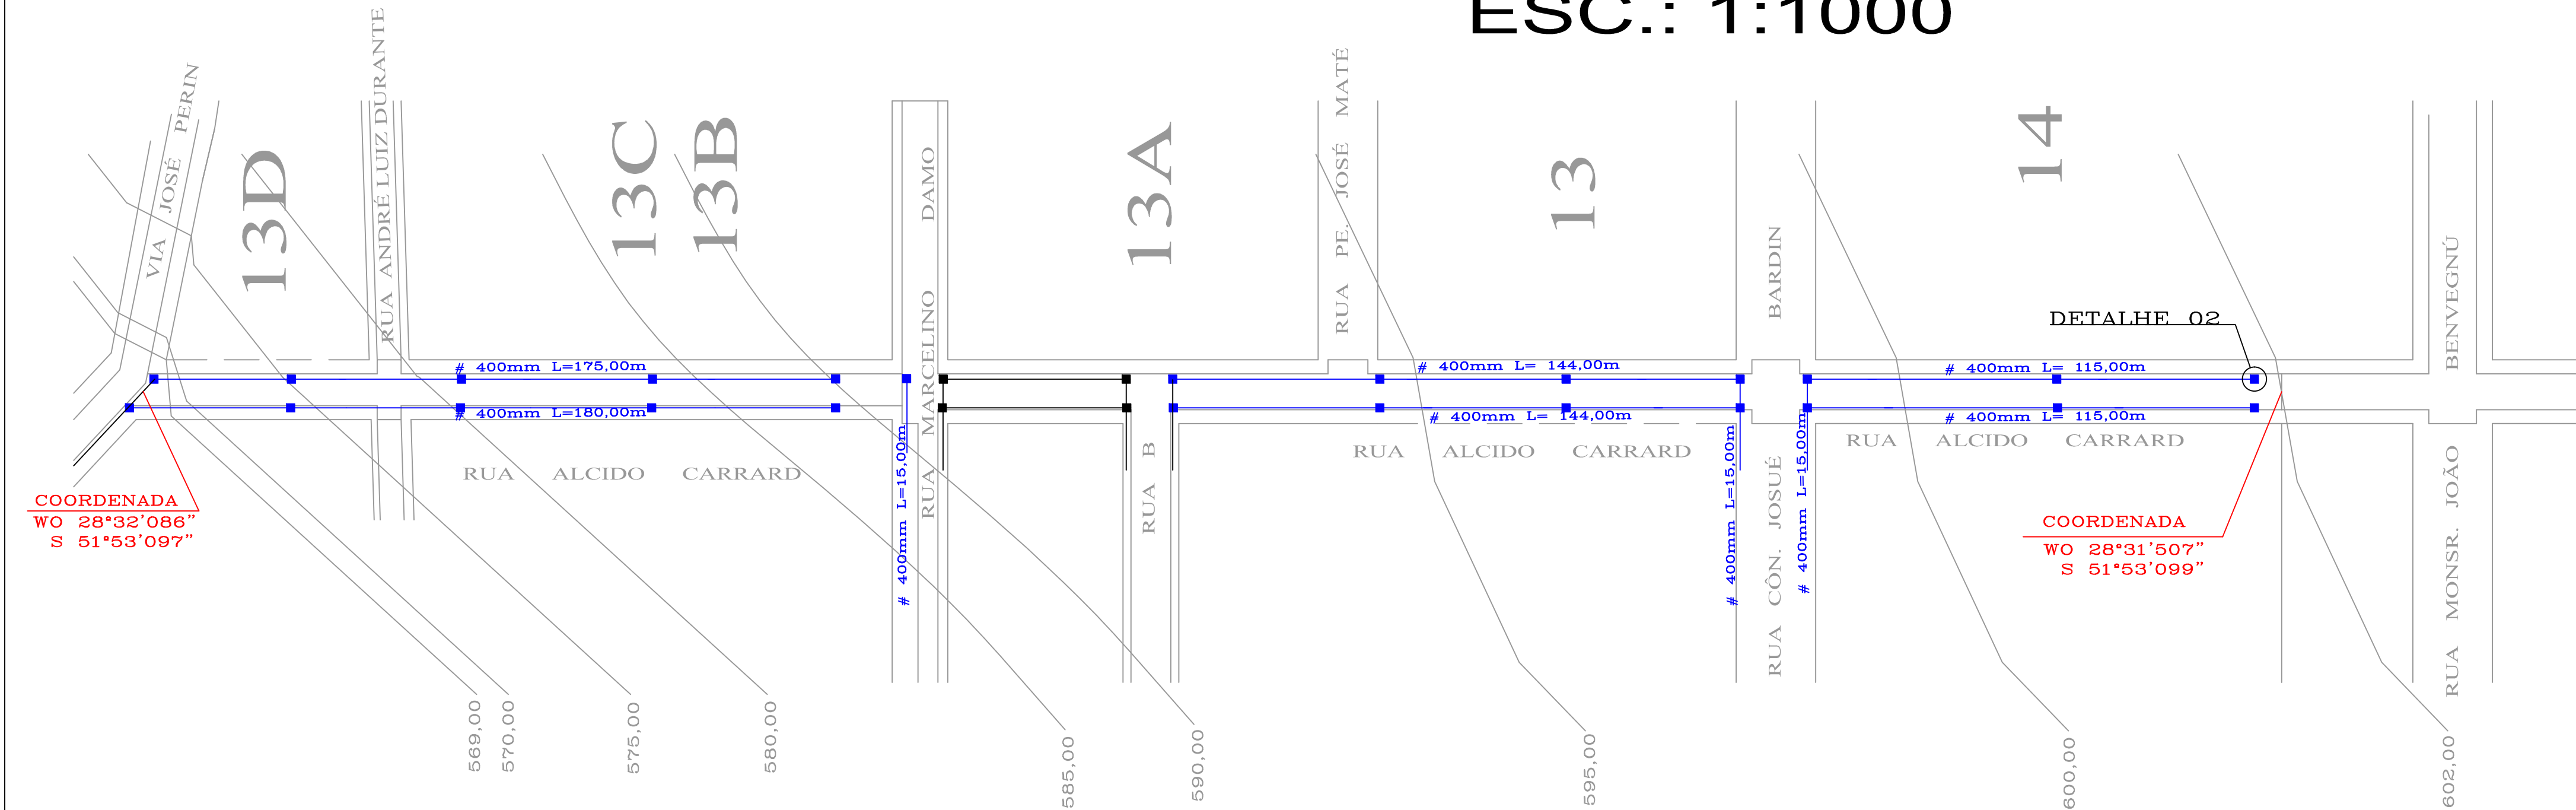

REDE DE ESGOTO PLUVIAL
ESC.: 1:1000

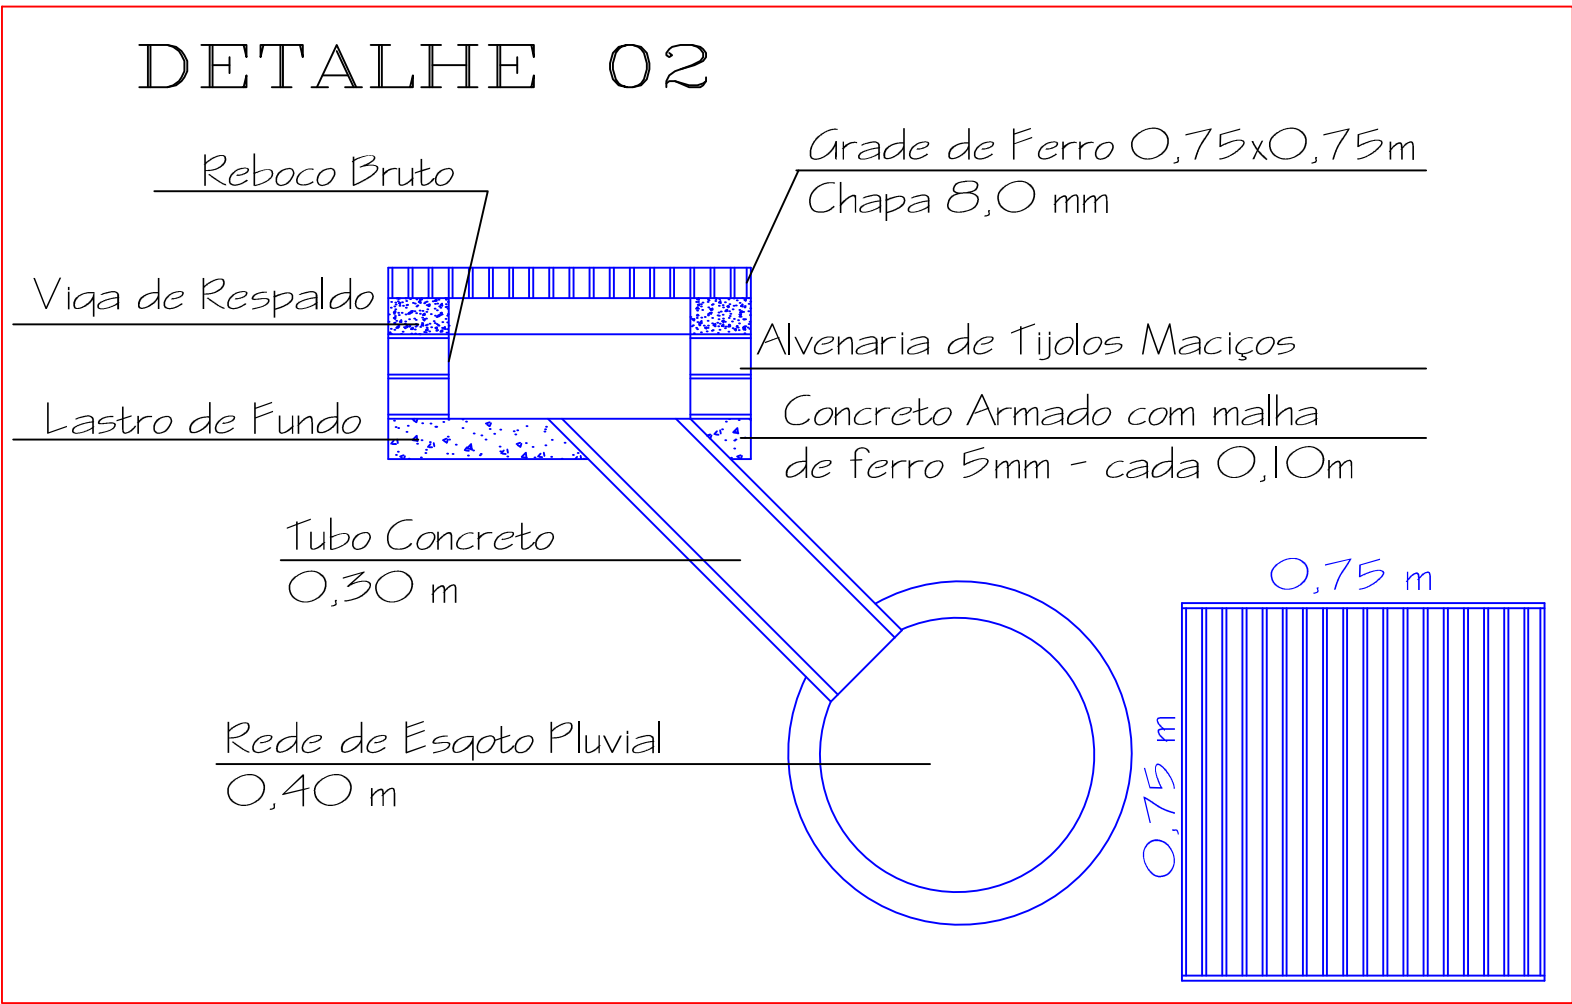

RESUMO DO ESGOTO PLUVIAL	
GRELHA DE FERRO	25 un.
BOCAS DE LOBO	25 un.
TUBO Ø 0,40 M	918,00 m
TUBO Ø 0,30 M	25,00 m

Obra: PAVIMENTAÇÃO DA RUA ALCIDO CARARD - SÃO DOMINGOS DO SUL - RS			
Resp. Técnico: Eng. IDIR DECOL CREA 63911		Proprietário: P. M. SÃO DOMINGOS DO SUL	
Descrição:	PLANIALTIMÉTRICO; REDE DE ESGOTO PLUVIAL		Prancha
Escala:	Desenhista:	Comprimento:	Data:
1:1000	Idir Decol	474,03 m	JULHO/2021

P3