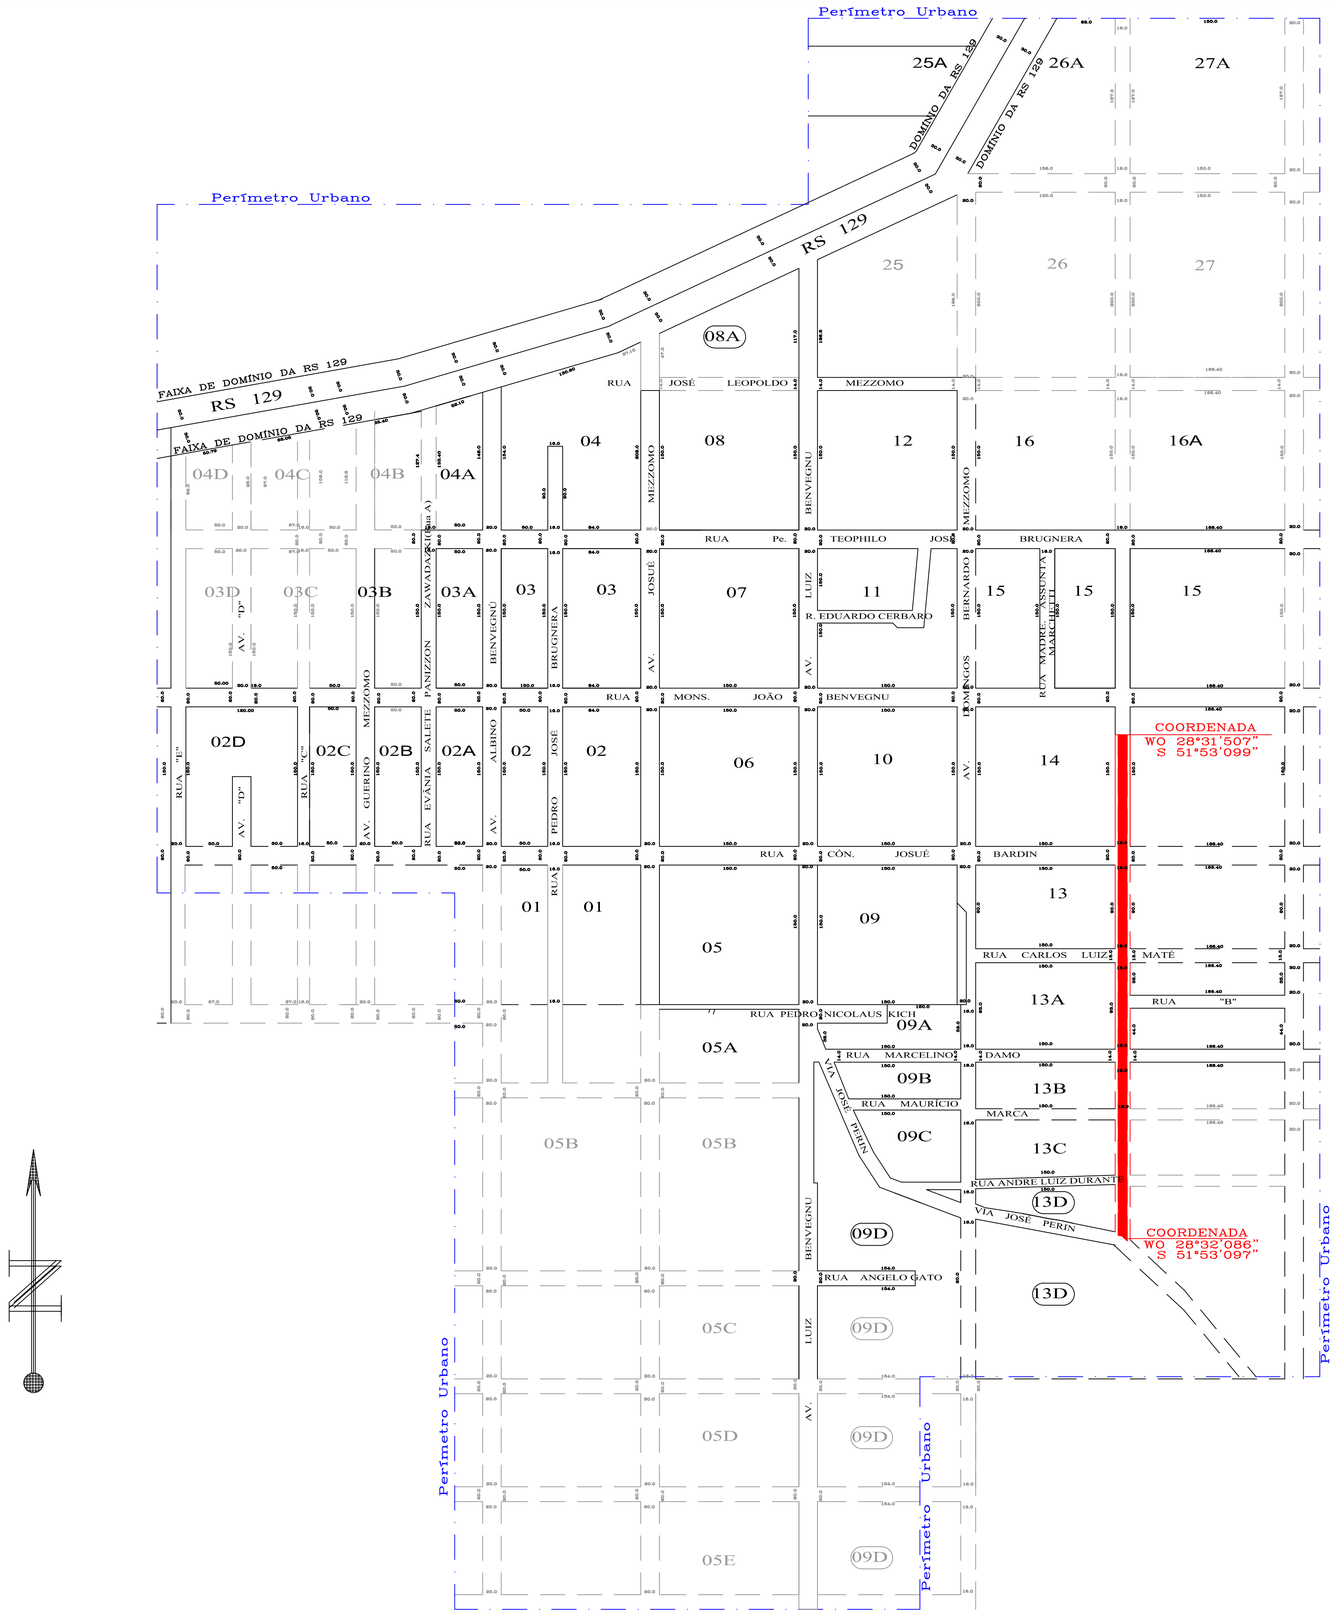

LEGENDA

- Ruas Projetadas
- Ruas Pavimentadas
- Ruas à Pavimentar
- Perímetro Urbano

Obra: PAVIMENTAÇÃO DA RUA ALCIDO CARARD - SÃO DOMINGOS DO SUL - RS

IDIR DECOL:29566029004

Assinado de forma digital por IDIR DECOL:29566029004
Dados: 2021.07.15 16:11:00 -03'00'

Resp. Técnico:
Eng. IDIR DECOL
CREA 63911

Proprietário:
P. M. SÃO DOMINGOS DO SUL

Descriminação: LOCALIZAÇÃO

Prancha: P1

Escala:	Desenhista:	Comprimento:	Data:
1:1000	Idir Decol	474,03 m	JULHO/2021