


PAVIMENTAÇÃO


Esc : 1:500

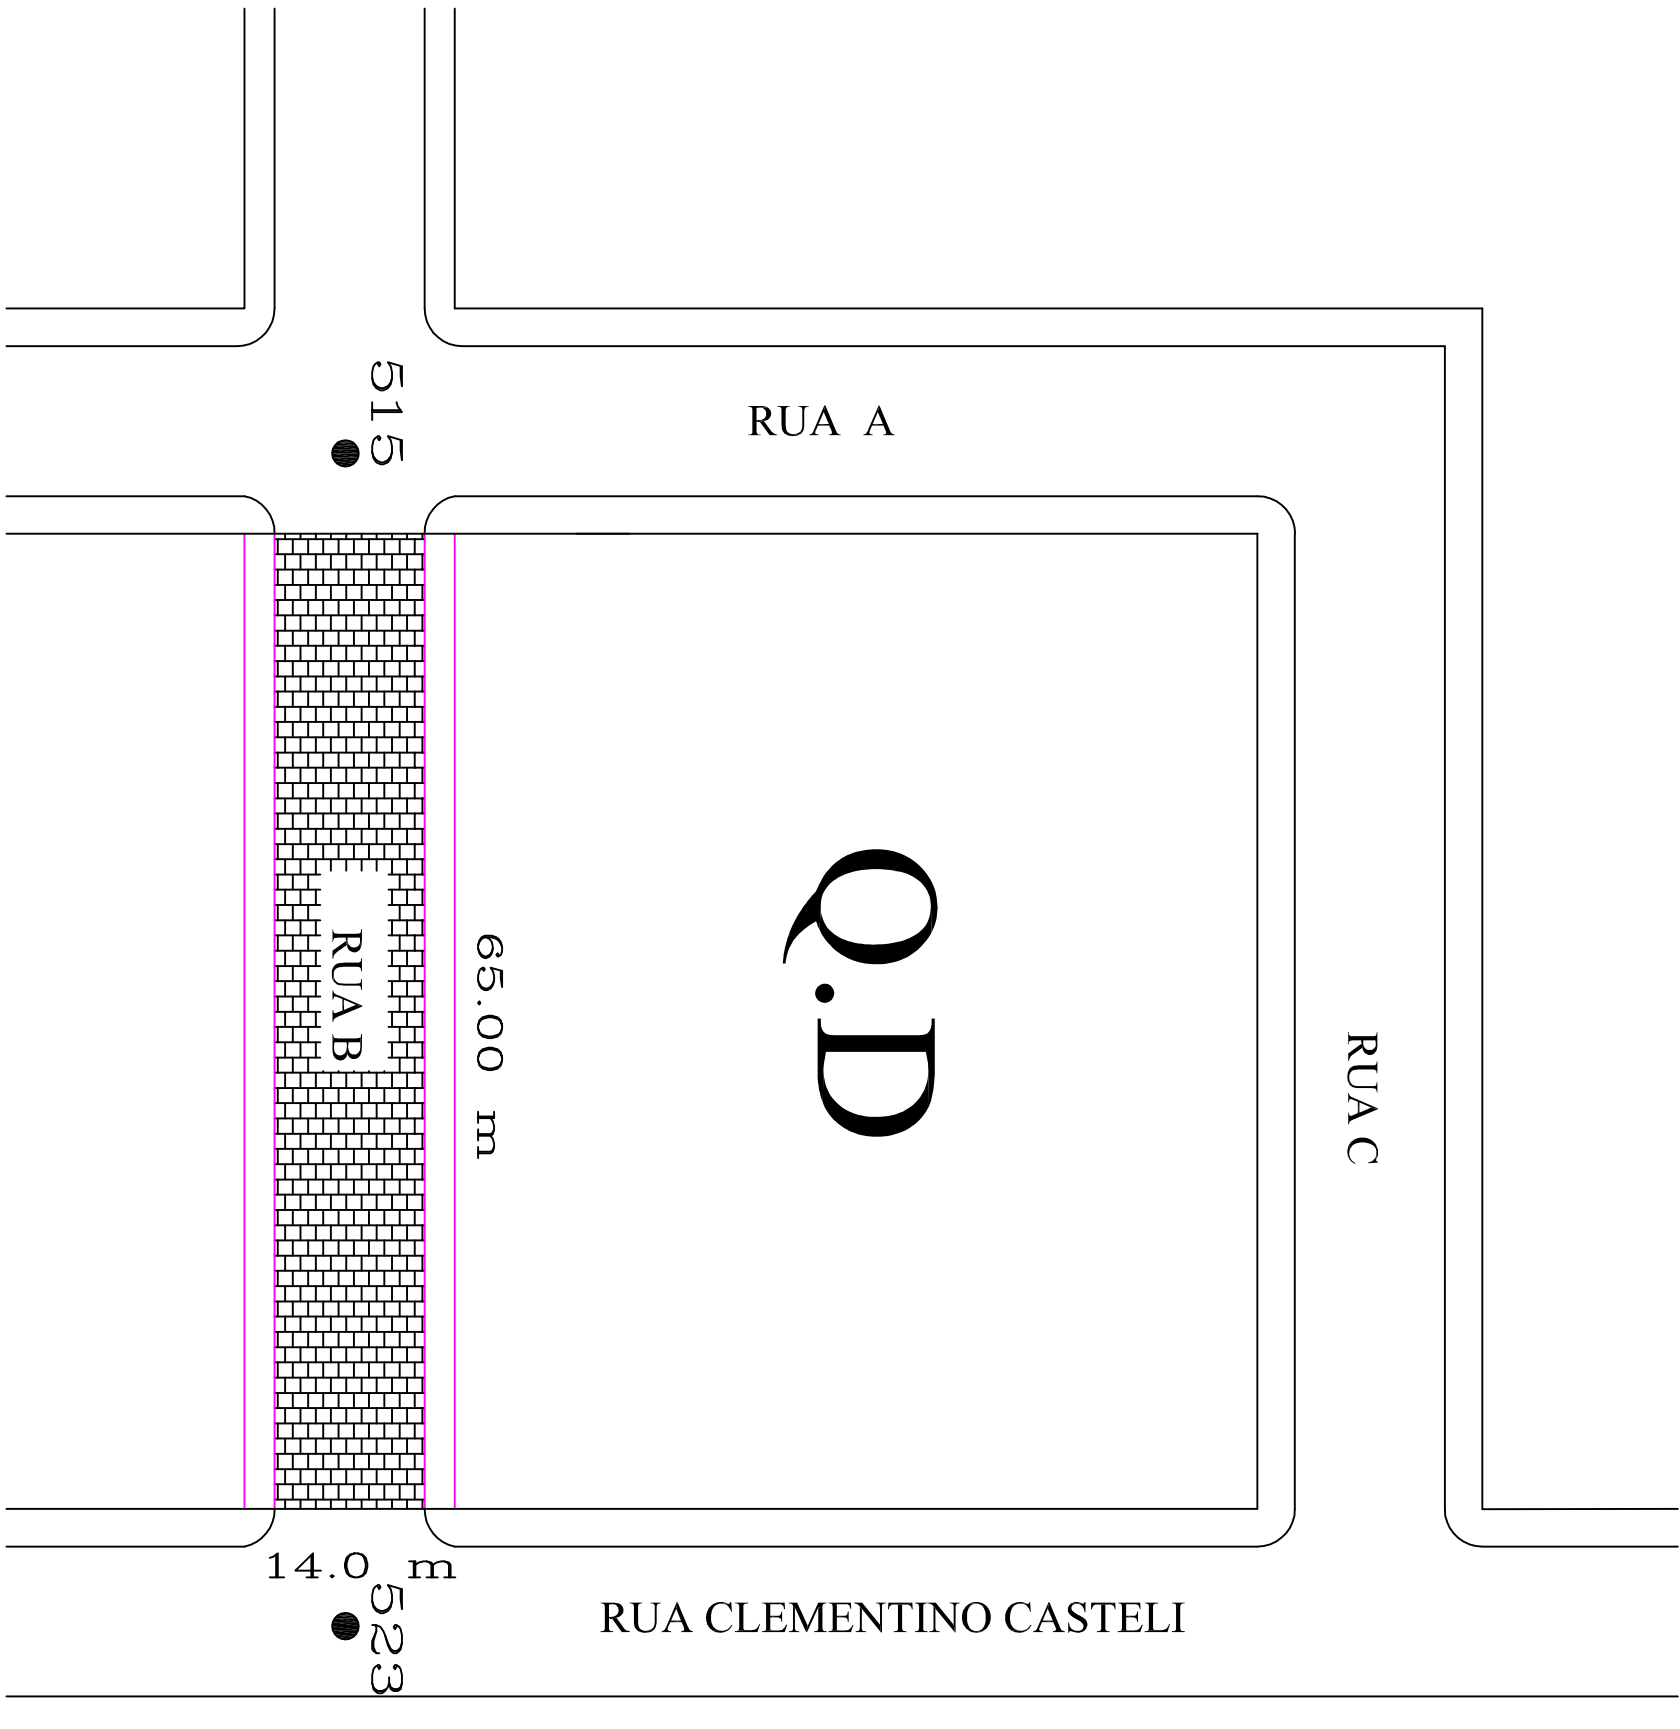

RESUMO DA PAVIMENTAÇÃO	
CALÇAMENTO	650,00 m²
MEIO FIO	130,00 m

SINALIZAÇÃO DE TRÂNSITO


Esc : 1:500

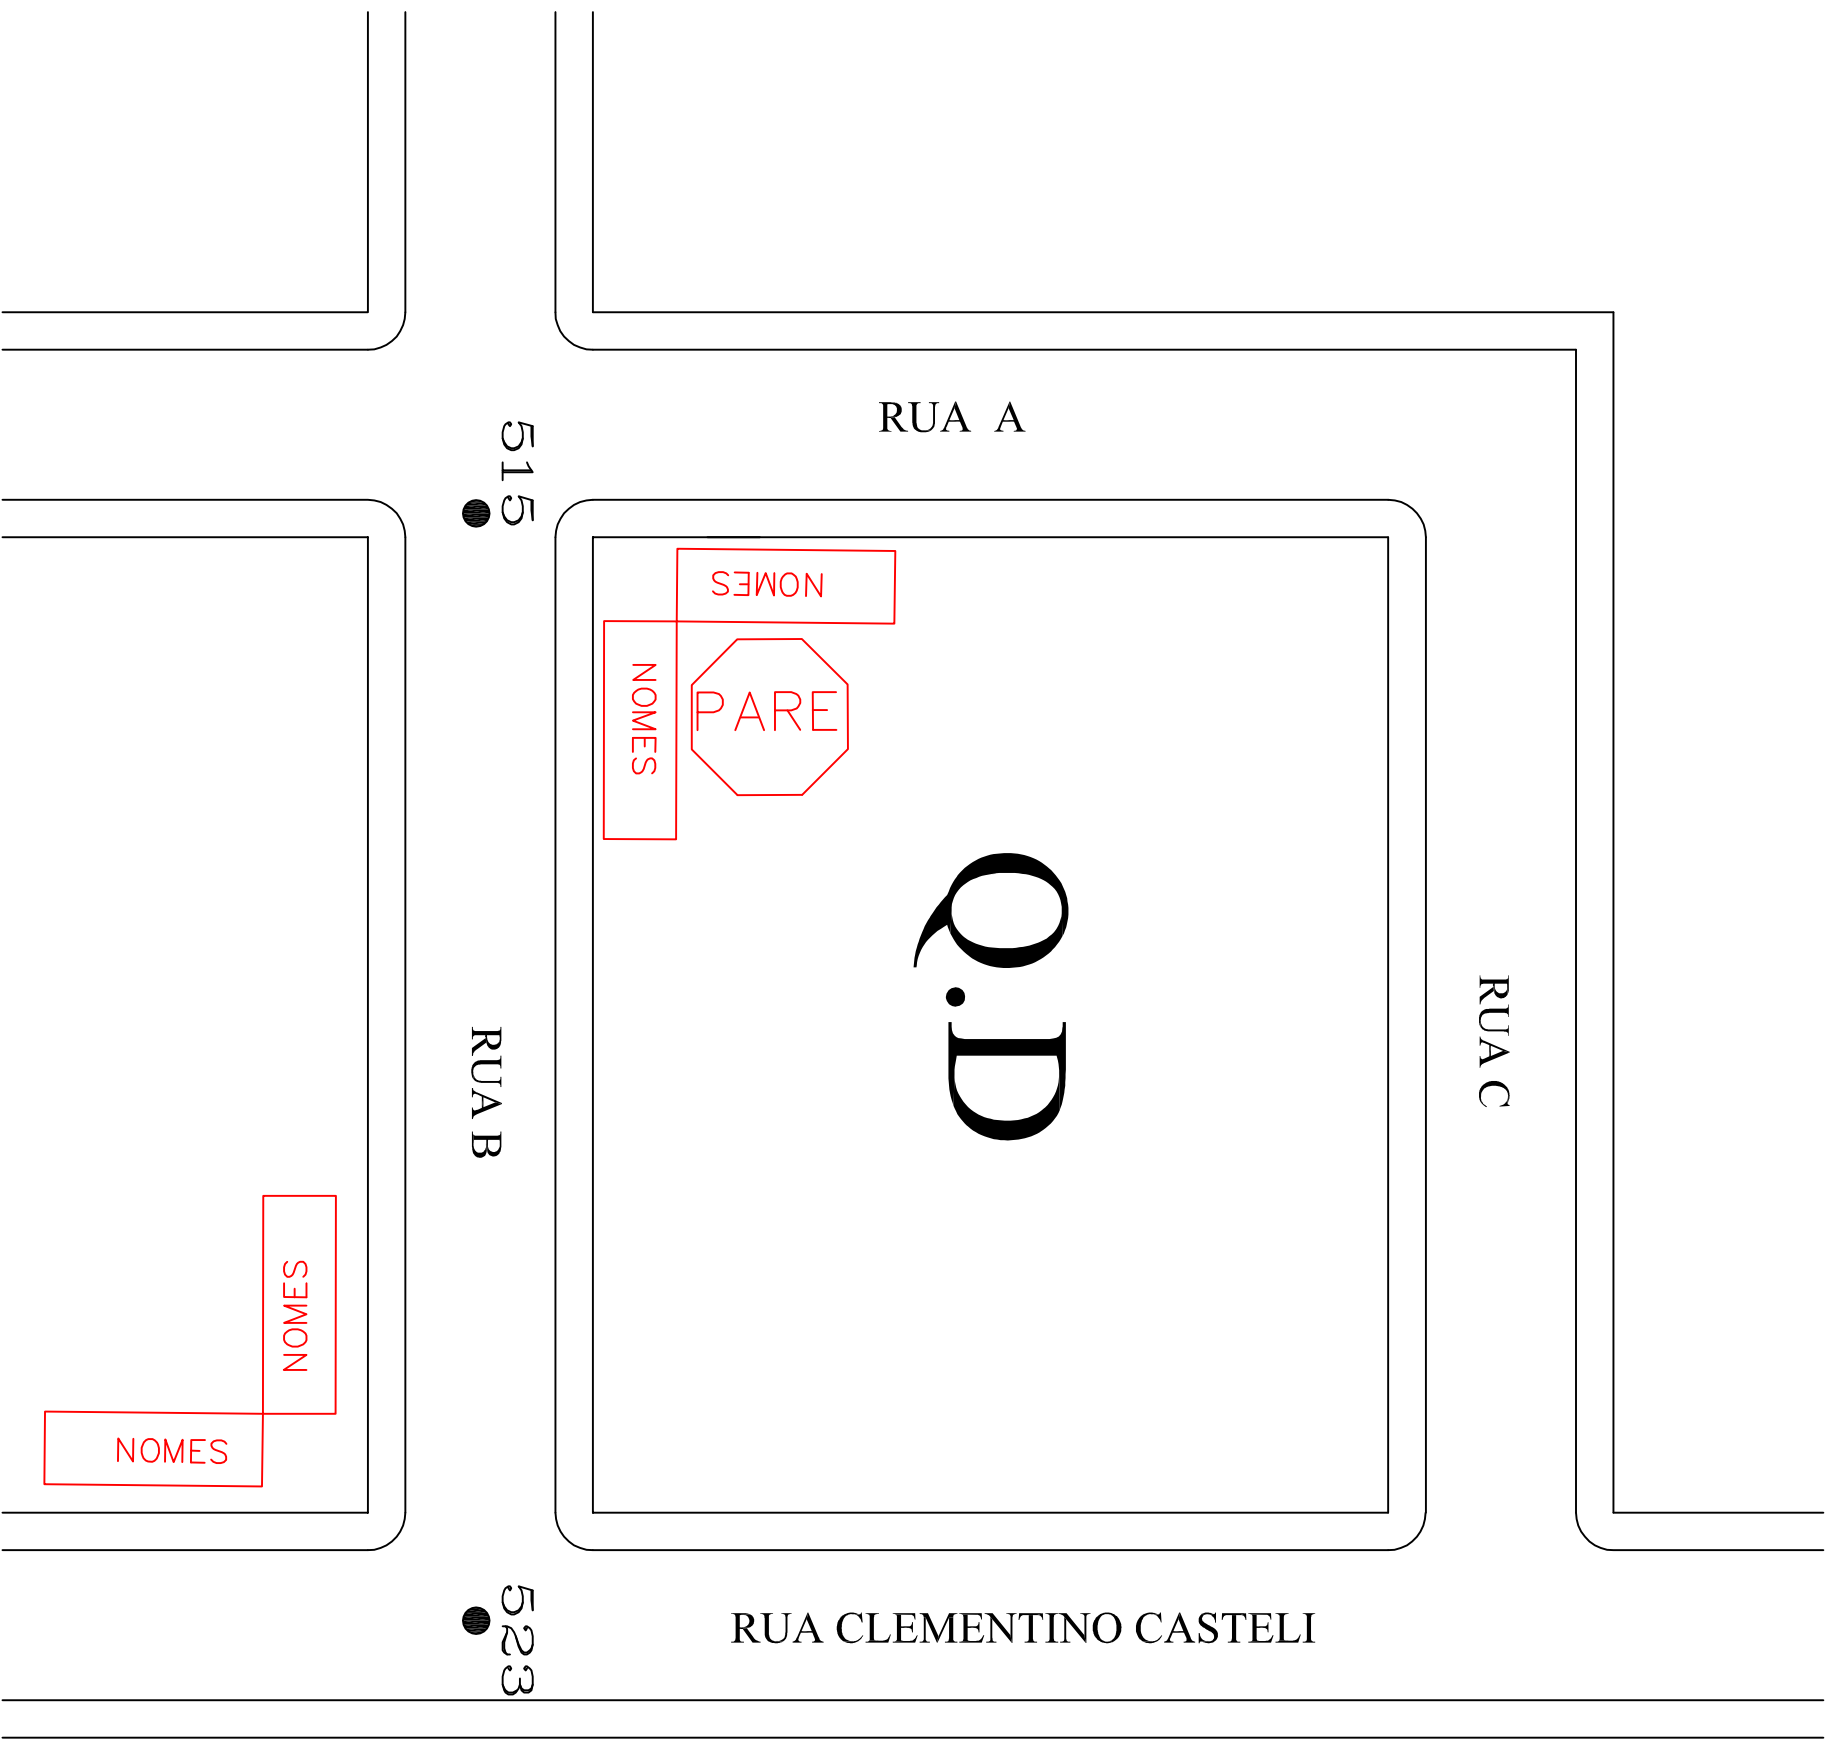

LEGENDA

■ PLACAS A SEREM LOCADAS

RESUMO DA SINALIZAÇÃO	
PLACA DE PARE	01 un.
PLACA NOME DE RUA	02 un.

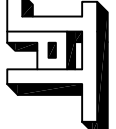**João Pedro**
Tunnelero

Engenheiro Civil - *CREA RS235071*
Rua Pe. José Terebilio Bugnaga, 350, Centro
São Domingos do SUL - RS
(54) 33449-1130 / (54) 981388879

Obra: PAVIMENTAÇÃO DE PARALELEPÍEDROS DE BASALTO - RUA B - SANTA GEMA - SÃO DOMINGOS DO SUL - RS

Responsável Técnico:
Eng. João Pedro Tunnelero
CREA RS235071

Proprietário:
P. M. de São Domingos do Sul

Descrição: PAVIMENTAÇÃO VIÁRIA E SINALIZAÇÃO VIÁRIA

Franchia
03

Escala: Indicada

Área: --

Data: 09 / 04 /2019