


PASSEIO PÚBLICO

Esc : 1:500

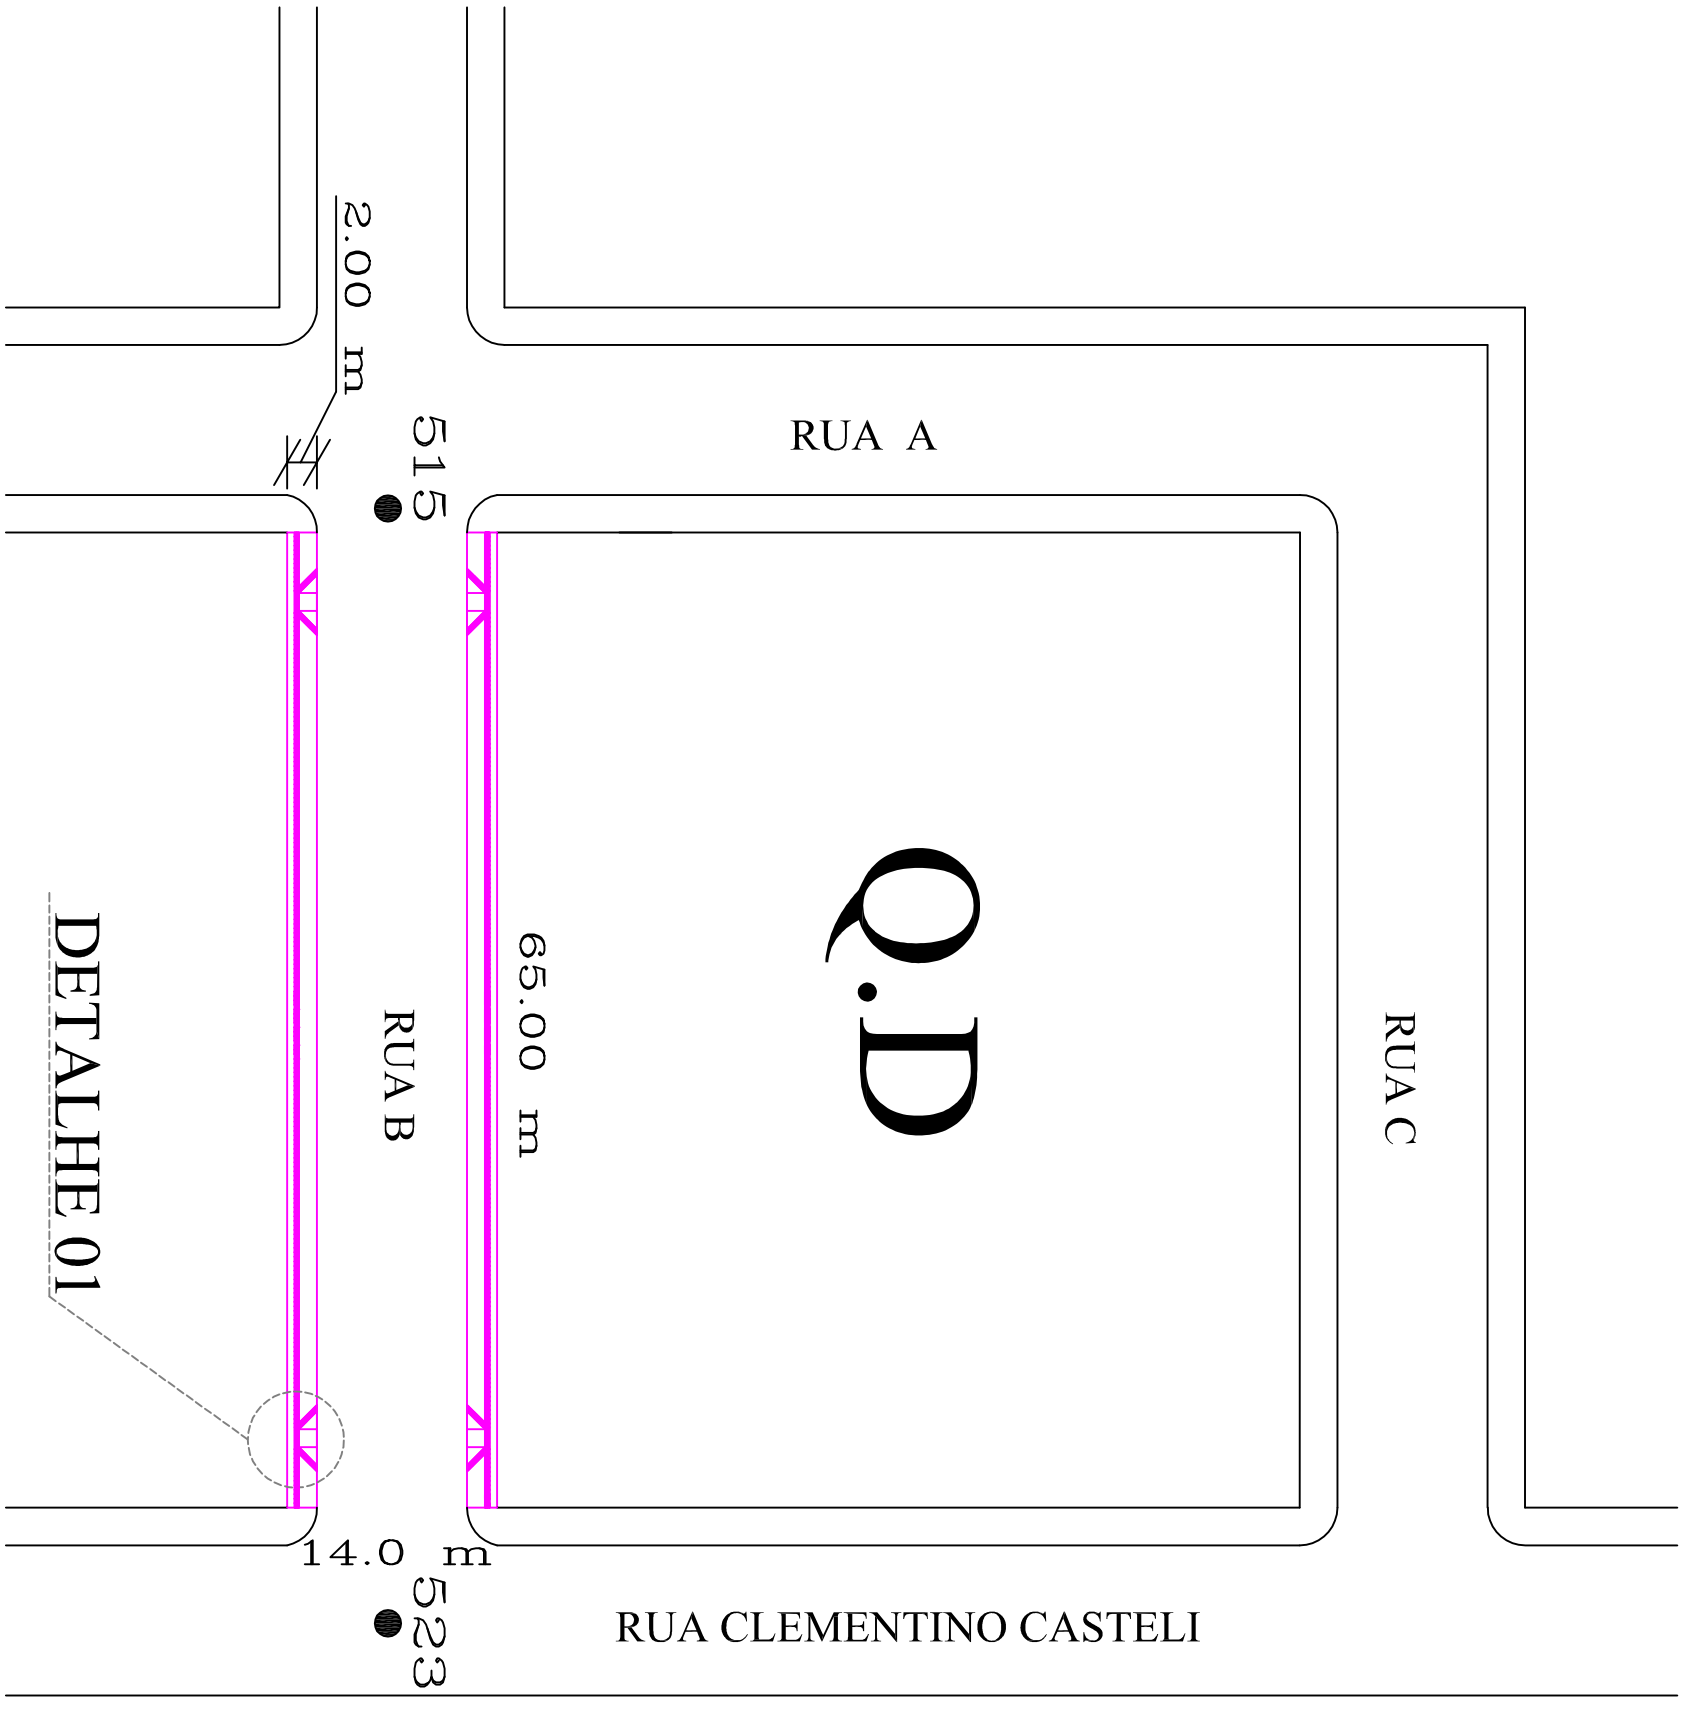


LEGENDA

- PISO TÁTIL DIRECIONAL
- PISO TÁTIL ALERTA


RESUMO PASSEIO PÚBLICO	
PISO TÁTIL ALERTA	6,82 m2
PISO TÁTIL DIRECIONAL	37,21 m2
ÁREA DE CALÇADA	215,97 m2

DETALHE 01

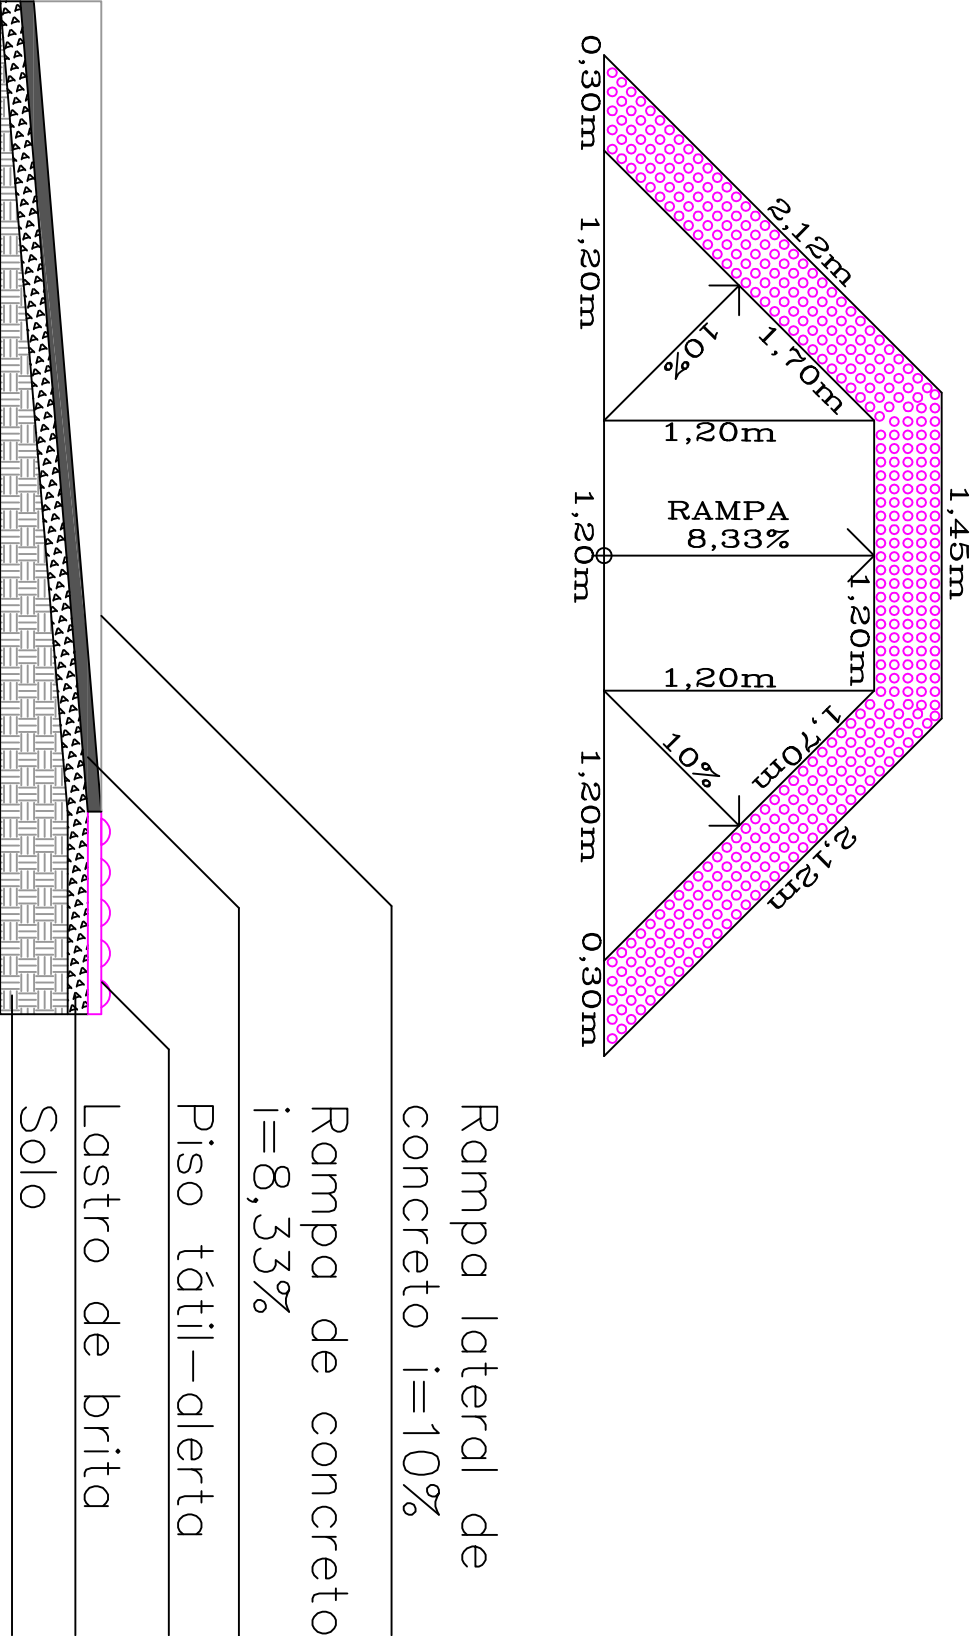

REDE PLUVIAL DE ESGOTO

Esc : 1:500

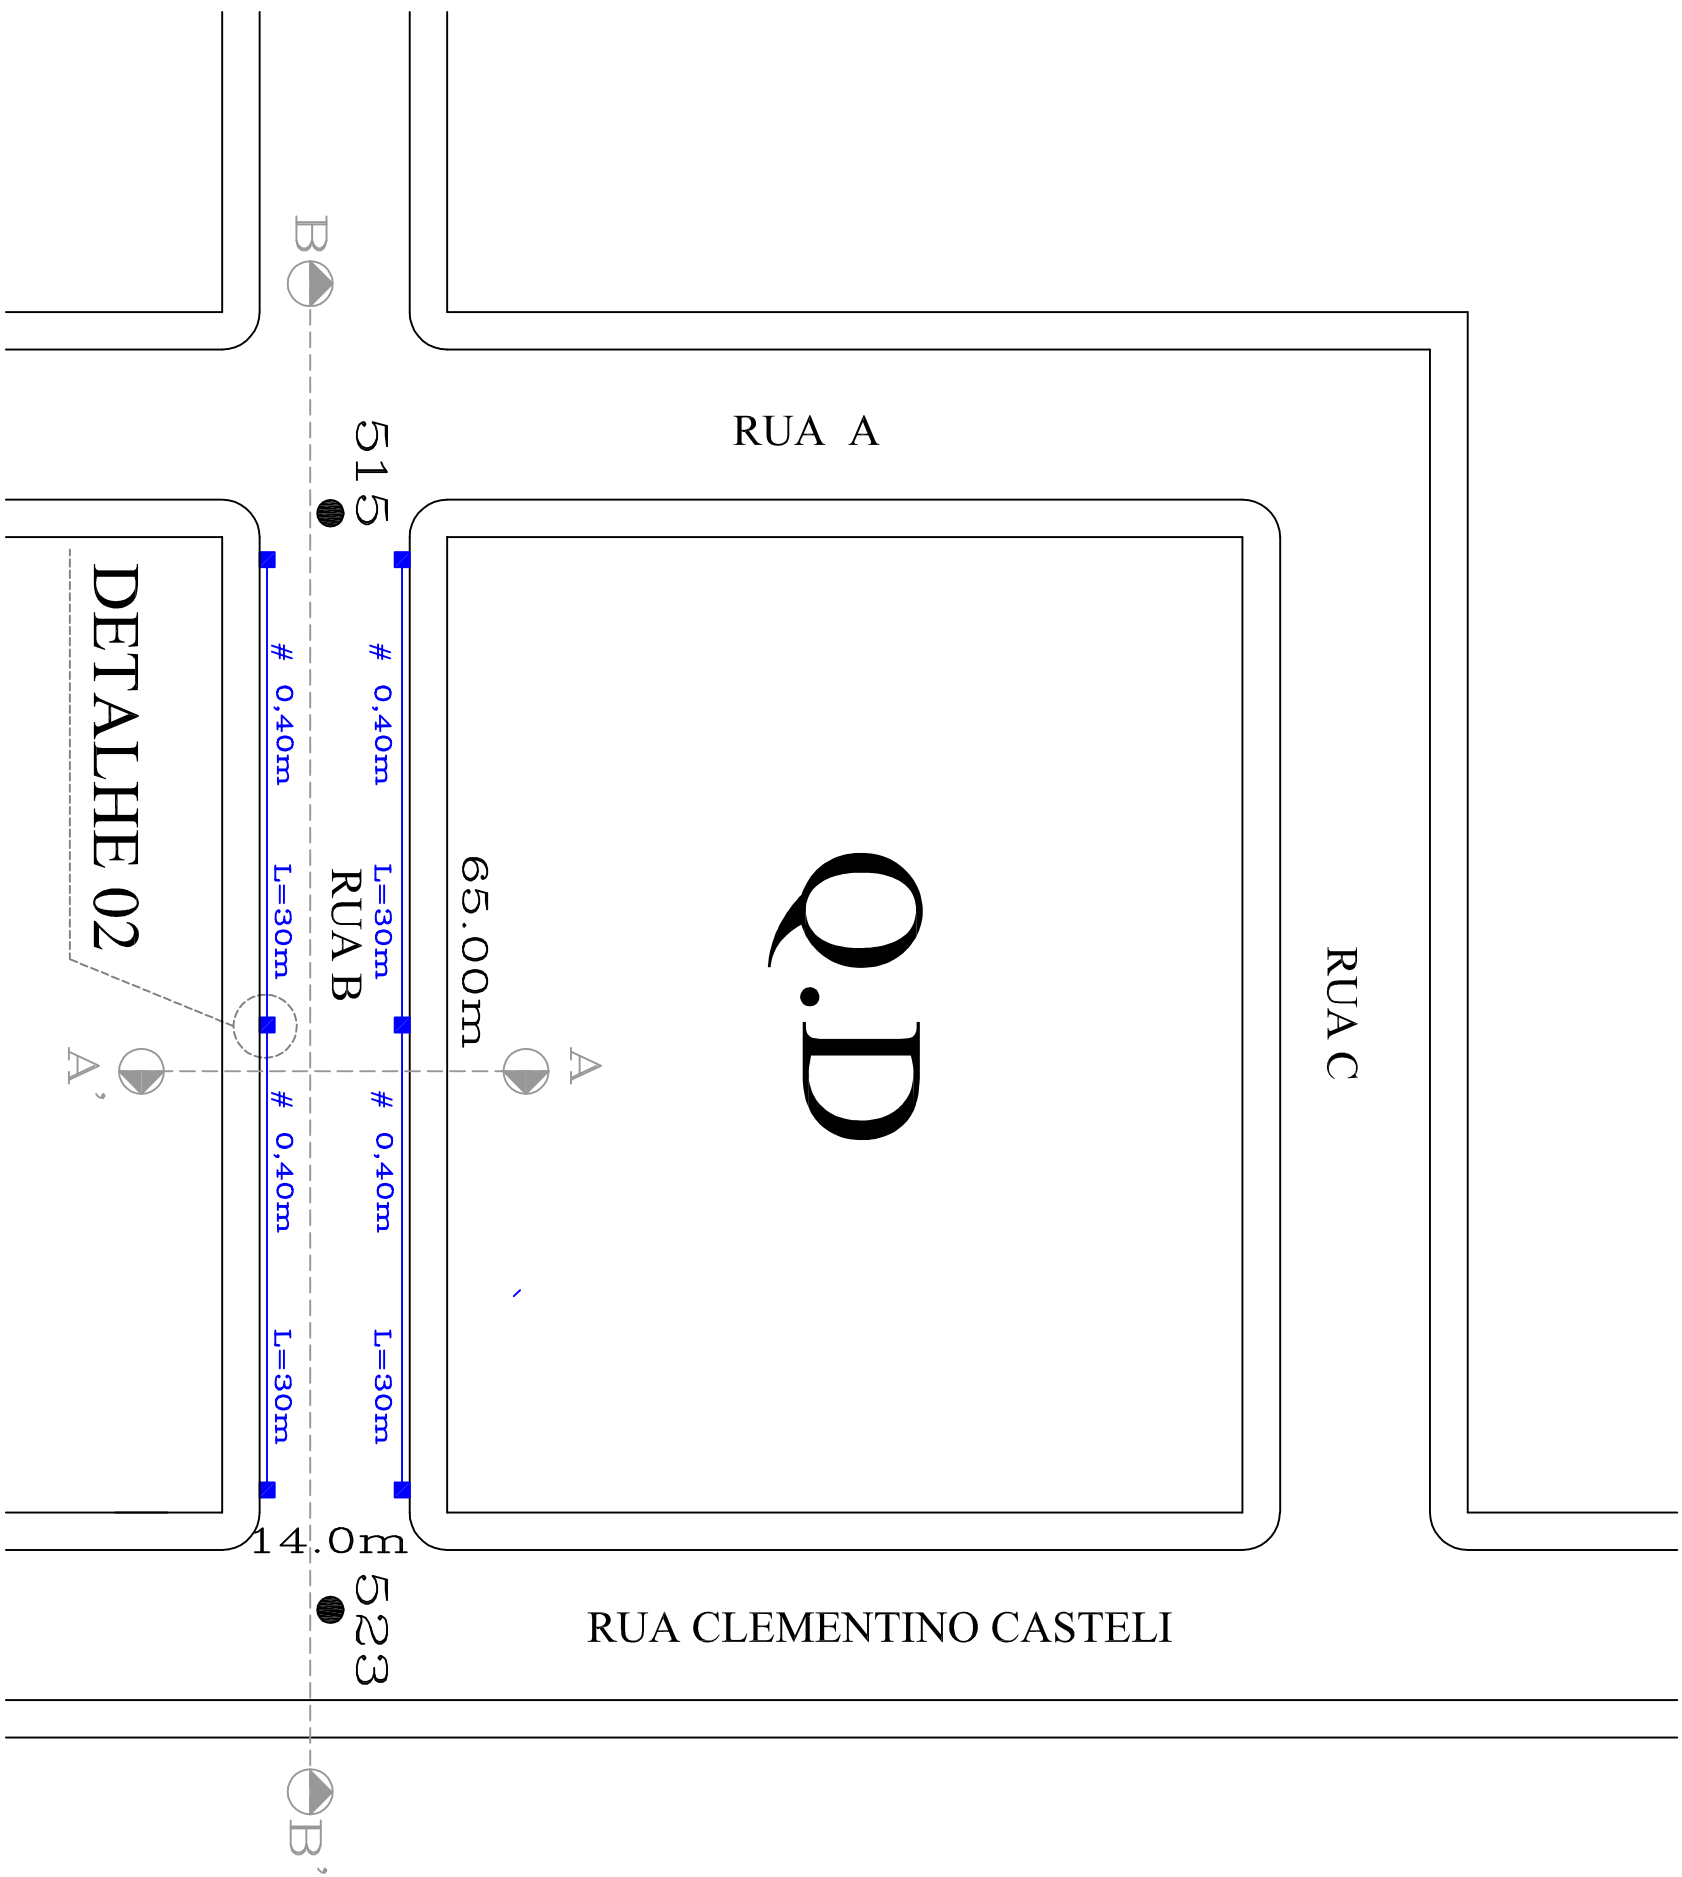



LEGENDA

- TUBO DE CONCRETO
- BOCA DE LOBO 0,75 M X 0,75 M

RESUMO DO ESGOTO PLUVIAL	
BOCAS DE LOBO	6 un.
TUBO ø 0,40 M	126,00 m
TUBO ø 0,30 M	6,00 m

DETALHE 02

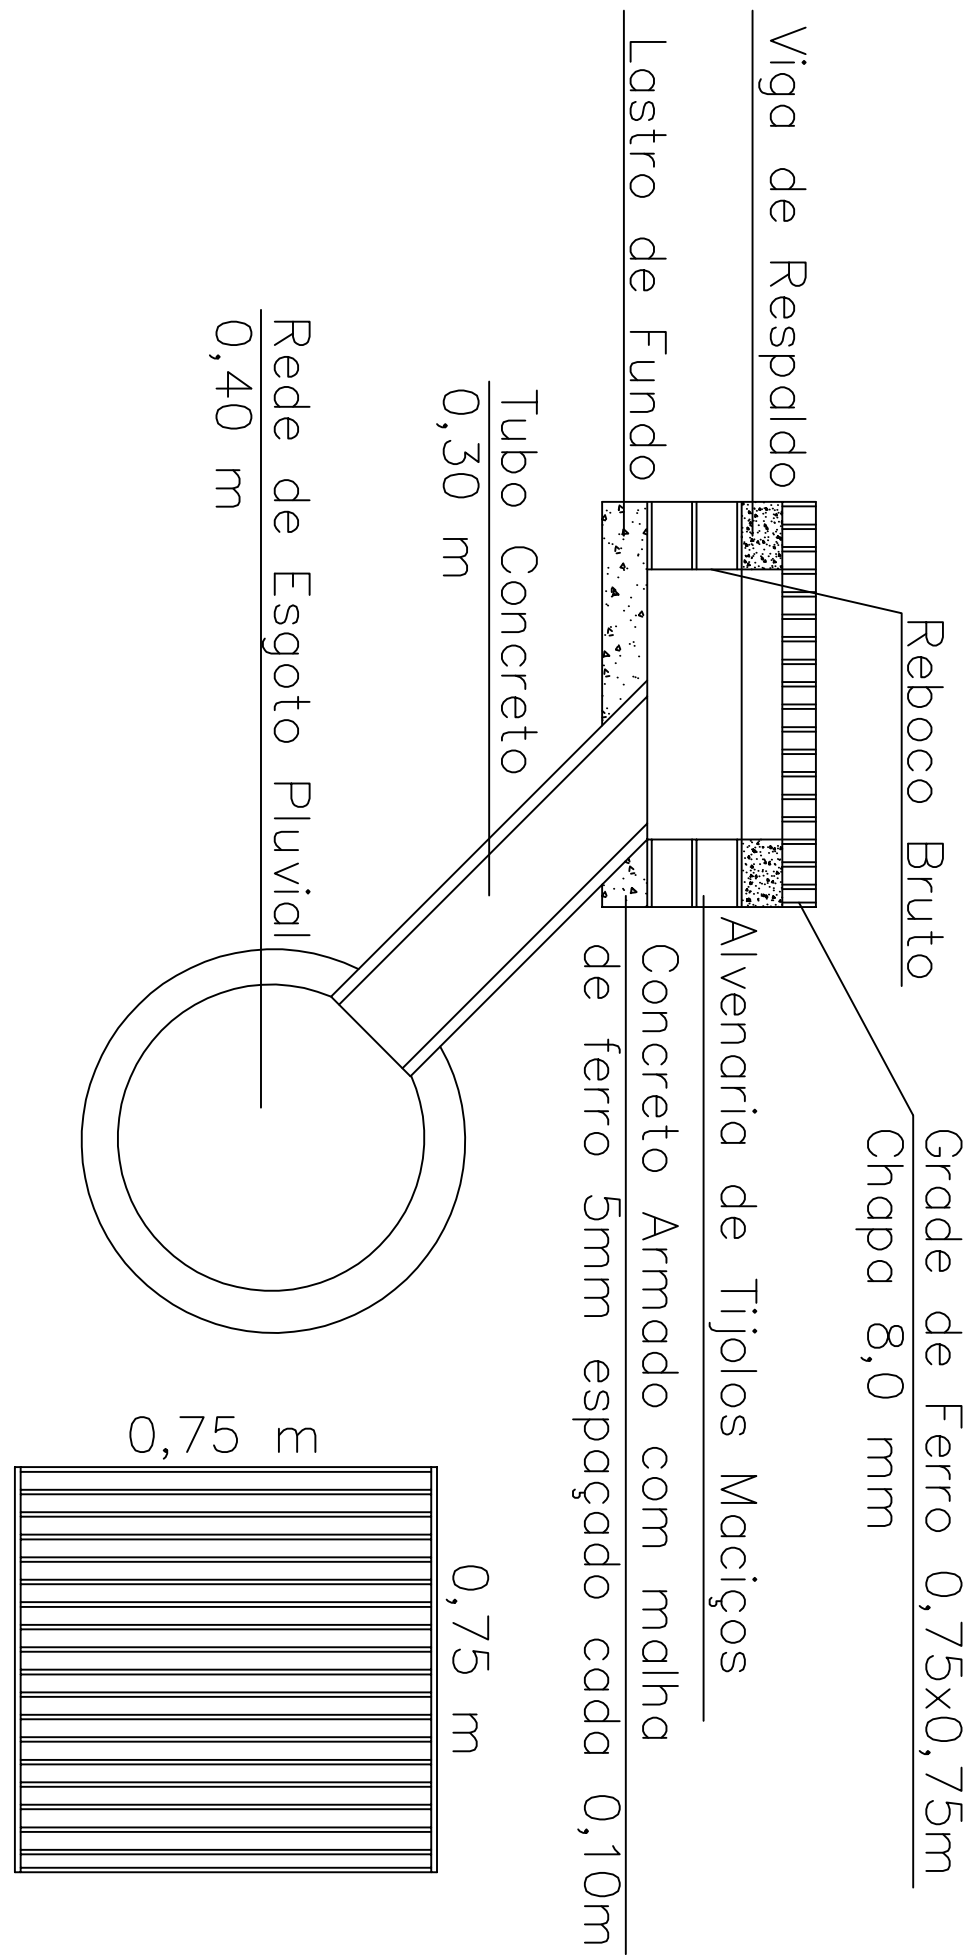

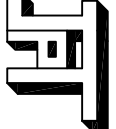

João Pedro

Tunnelero

Engenheiro Civil - CREA RS235071

Rua Rm. José Teófilo Bugnara, 350, Centro
São Domingos do Sul - RS
(51) 3349-1130 / (51) 98138879

Obra: PAVIMENTAÇÃO DE PARALELEPÍPEDOS DE BASALTO - RUA B - SANTA GEMA - SÃO DOMINGOS DO SUL - RS

Responsável Técnico:
Eng. Civil
CREA RS235071

Proprietário:
P. M. de São Domingos do Sul

Descrição: PASSEIO PÚBLICO E REDE PLUVIAL DE ESGOTO

Franchia
02

Escala: Indicada

Área: --

Data: 09 / 04 /2019