


PAVIMENTAÇÃO


Escala : 1:500

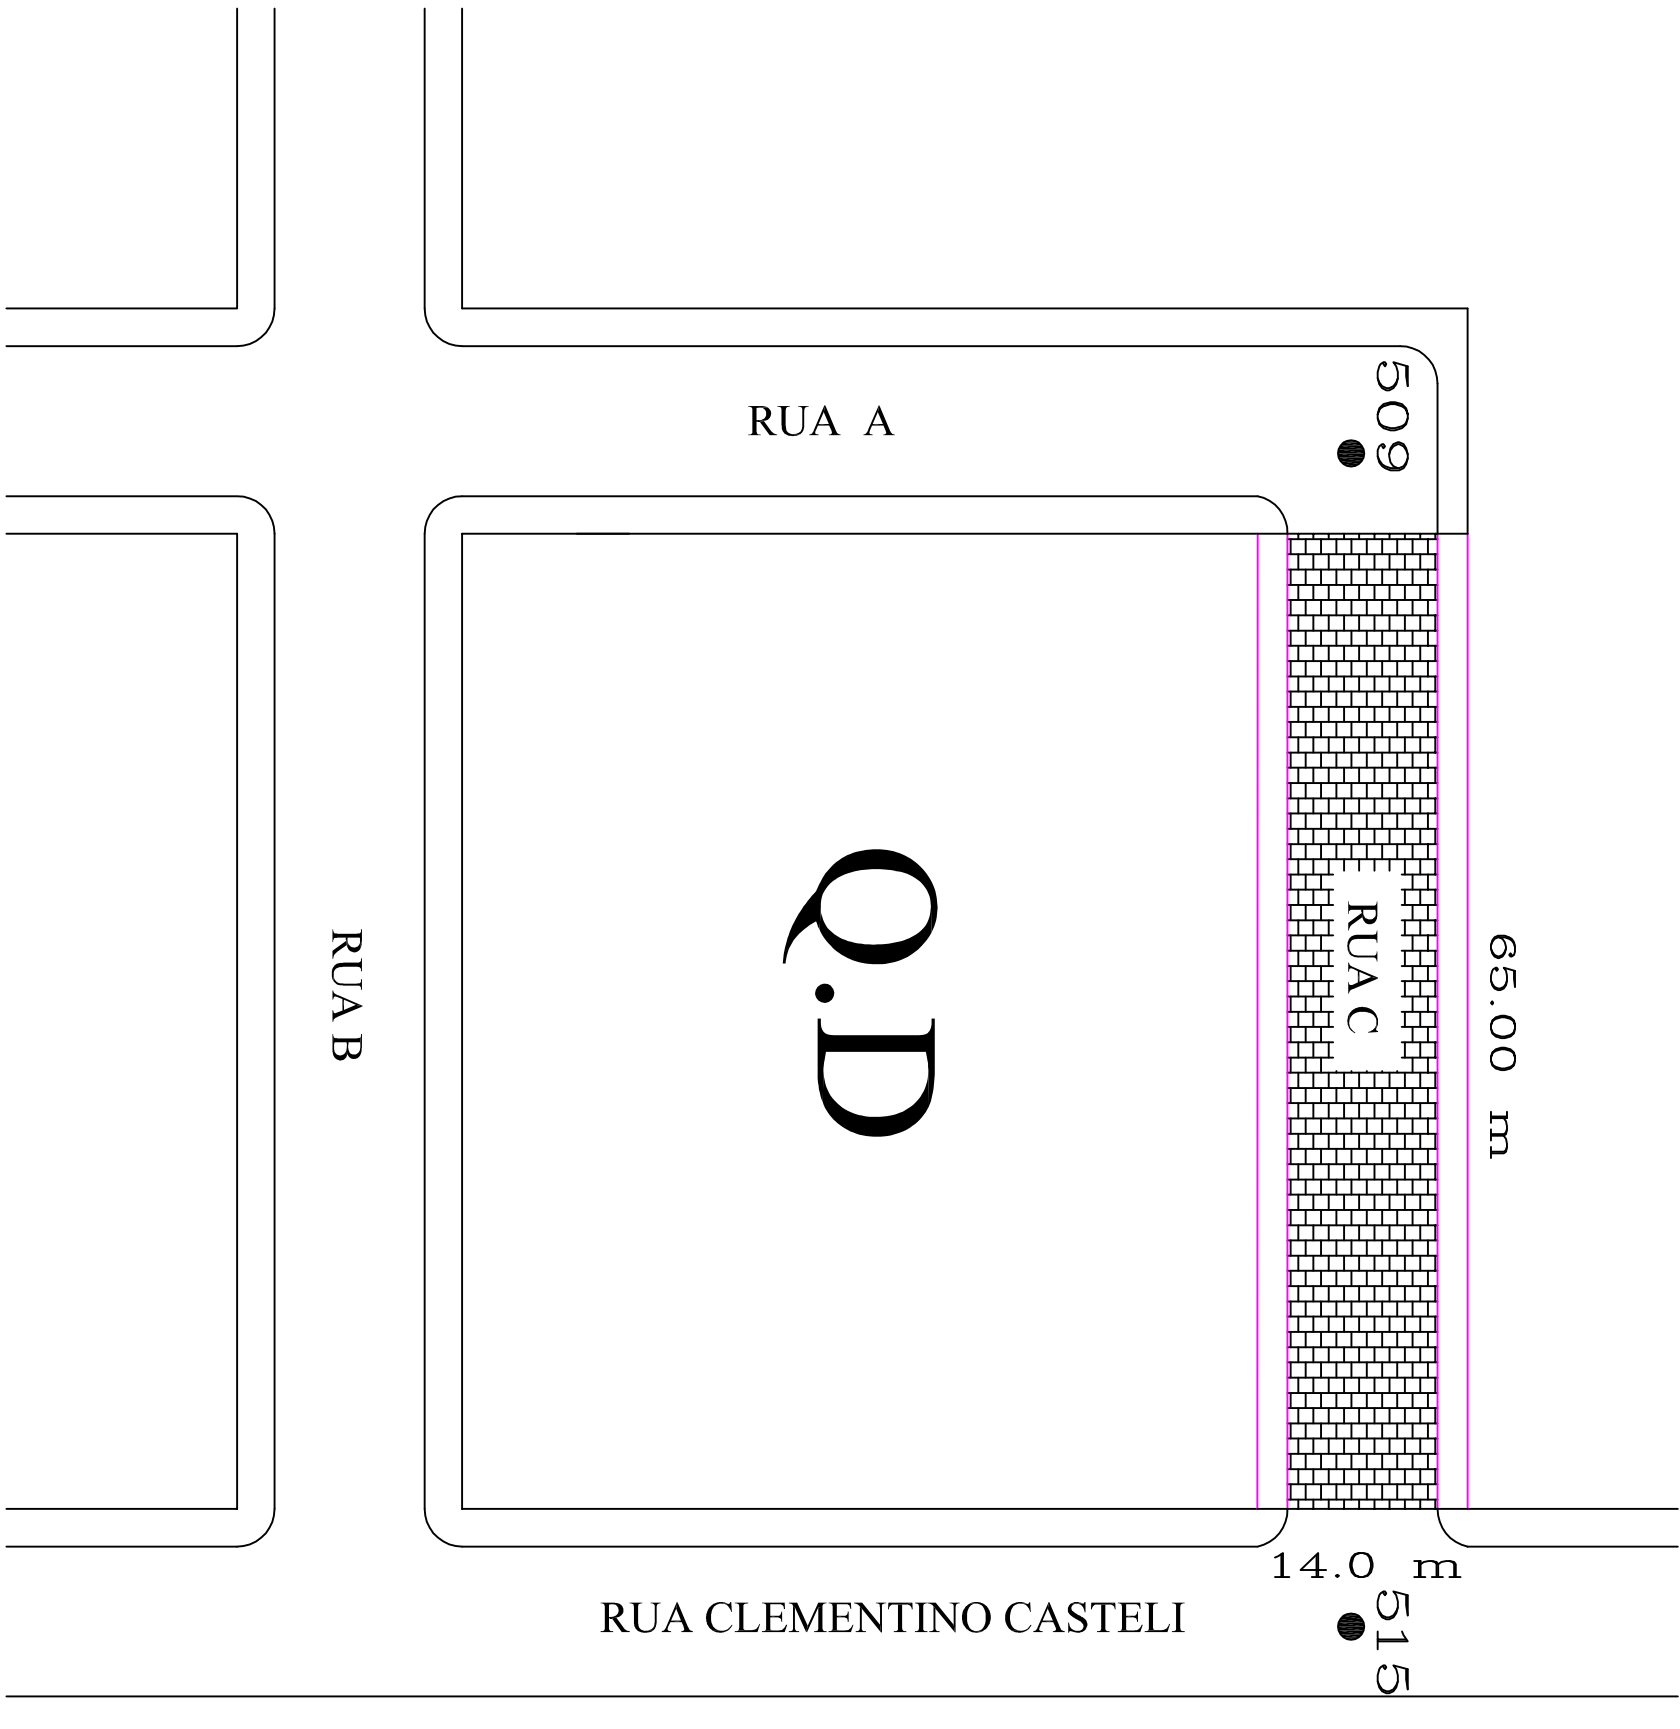

RESUMO DA PAVIMENTAÇÃO	
CALÇAMENTO	650,00 m²
MEIO FIO	130,00 m

SINALIZAÇÃO DE TRÂNSITO


Escala : 1:500

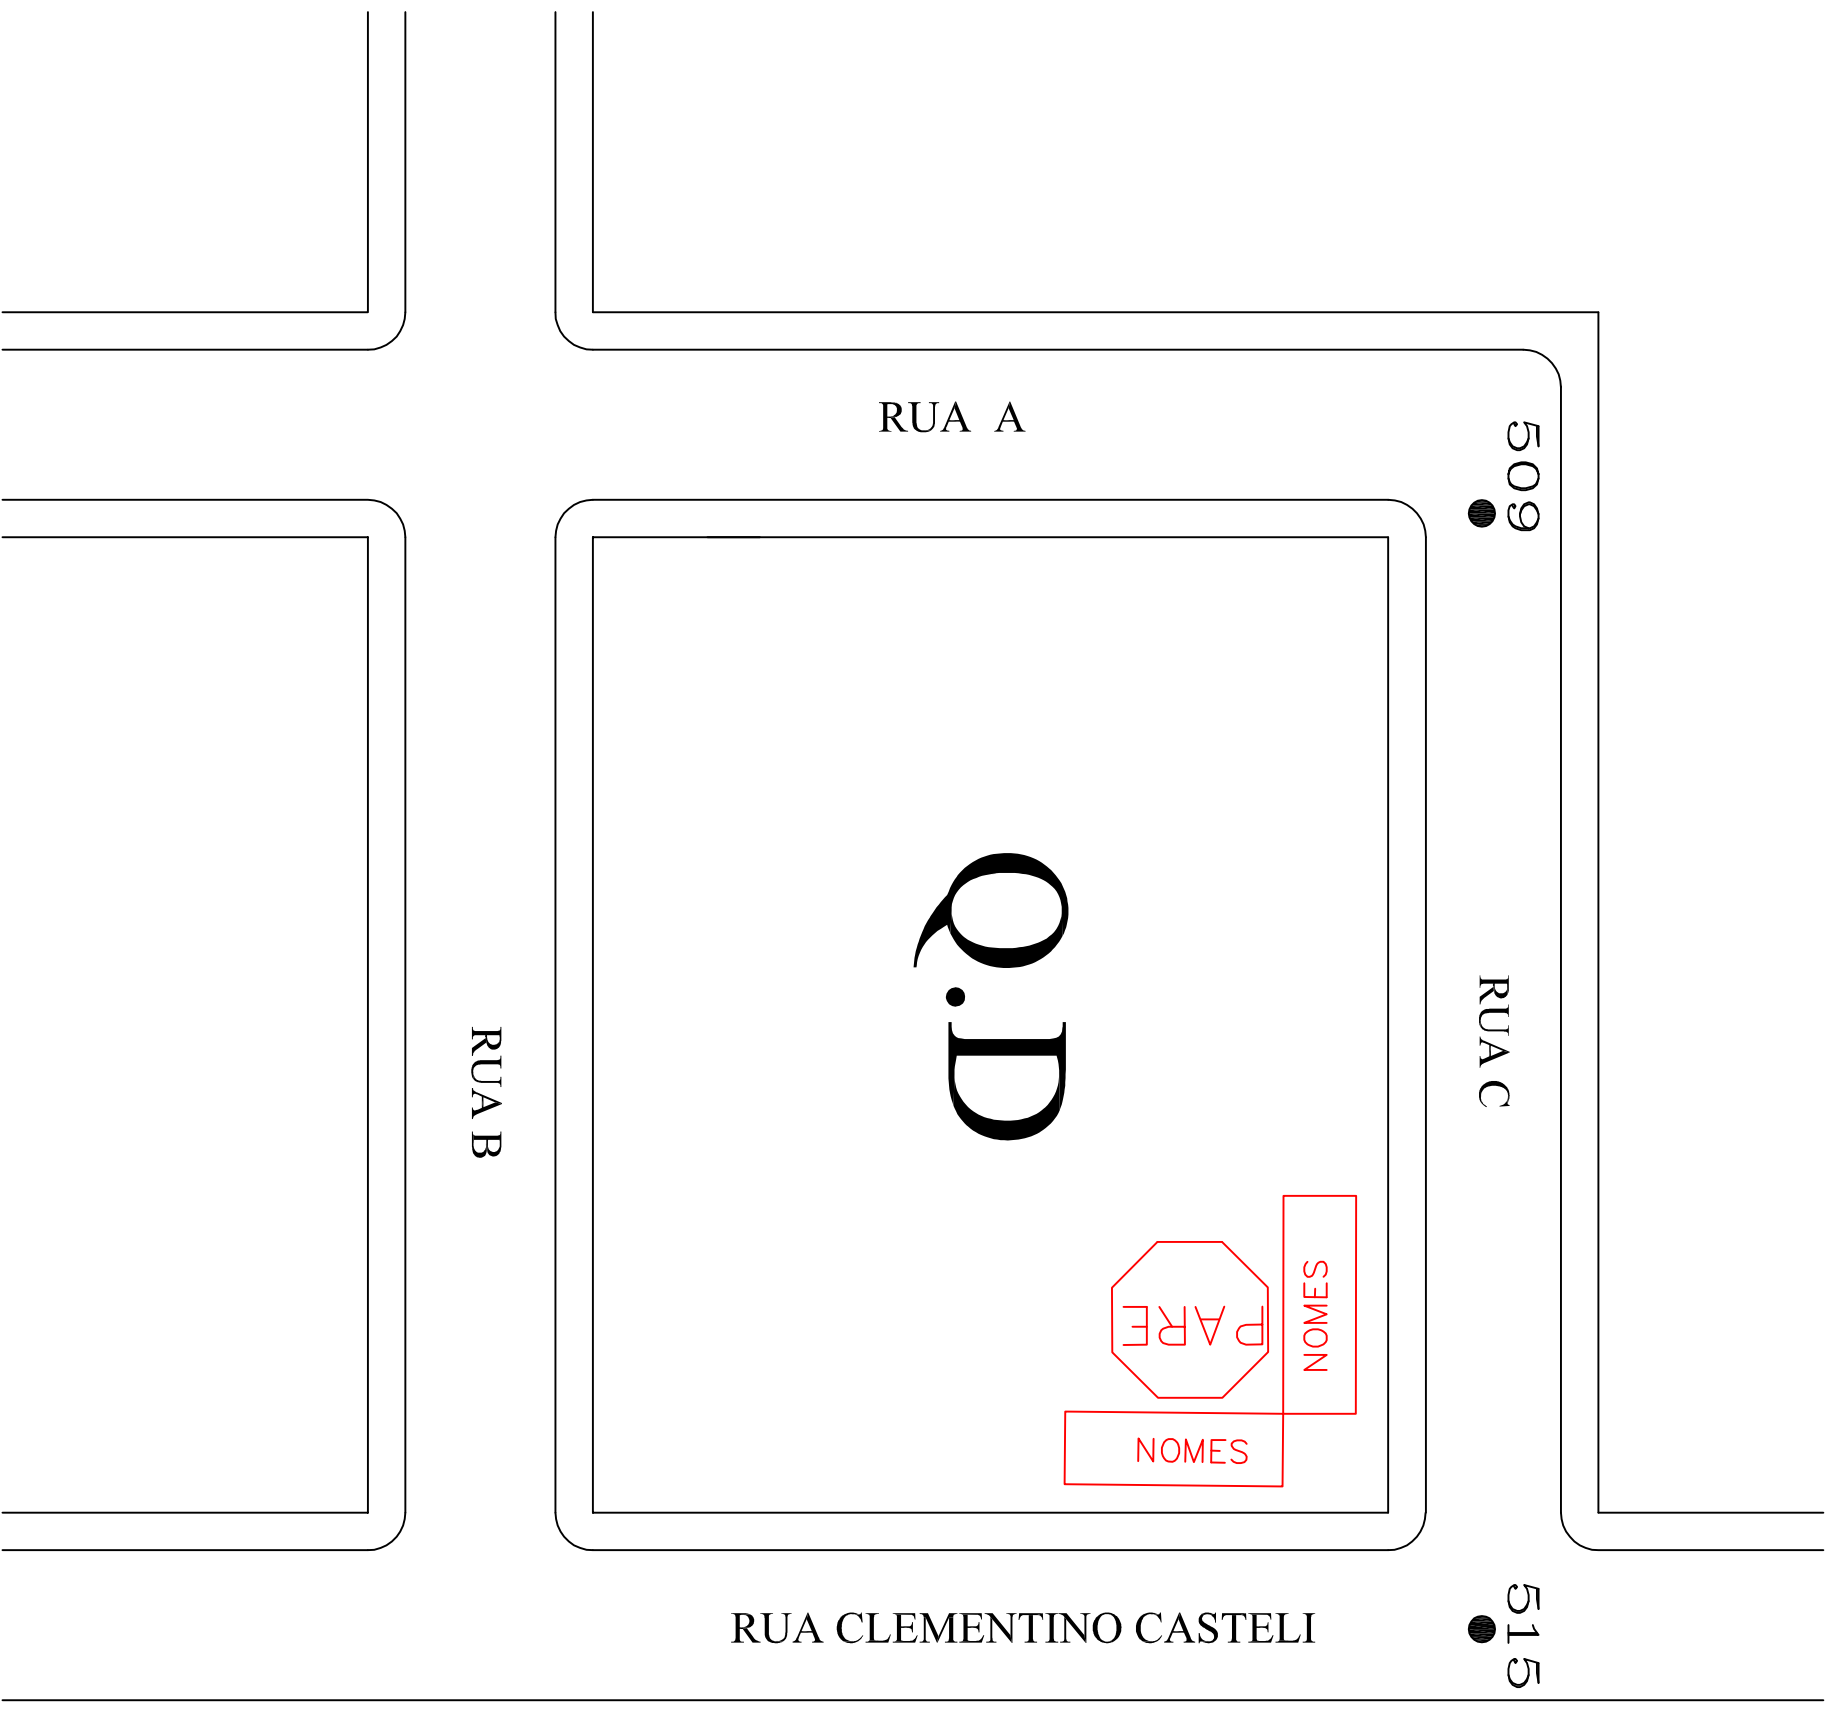

LEGENDA

■ PLACAS A SEREM LOCADAS

RESUMO DA SINALIZAÇÃO	
PLACA DE PARE	01 un.
PLACA NOME DE RUA	01 un.

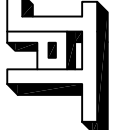**João Pedro Tunnelero**

Engenheiro Civil - CREA RS235071

Rua Pe. José Terebilo Bugnaga, 350, Centro
São Domingos do Sul - RS
(54) 33449-1130 / (54) 981388879

Obra: PAVIMENTAÇÃO DE PARALELEPÍEDROS DE BASALTO - RUA C - SANTA GEMA - SÃO DOMINGOS DO SUL - RS

Responsável Técnico:
Eng. João Pedro Tunnelero
CREA RS235071

Proprietário:
P. M. de São Domingos do Sul

Descrição: PAVIMENTAÇÃO VIÁRIA E SINALIZAÇÃO VIÁRIA

Franchia

Escala: Indicada

Área: --

Data: 09 / 04 /2019

06