


# REDE PLUVIAL DE ESGOTO

Esc : 1:500

RUA PROJETADA A

02/A

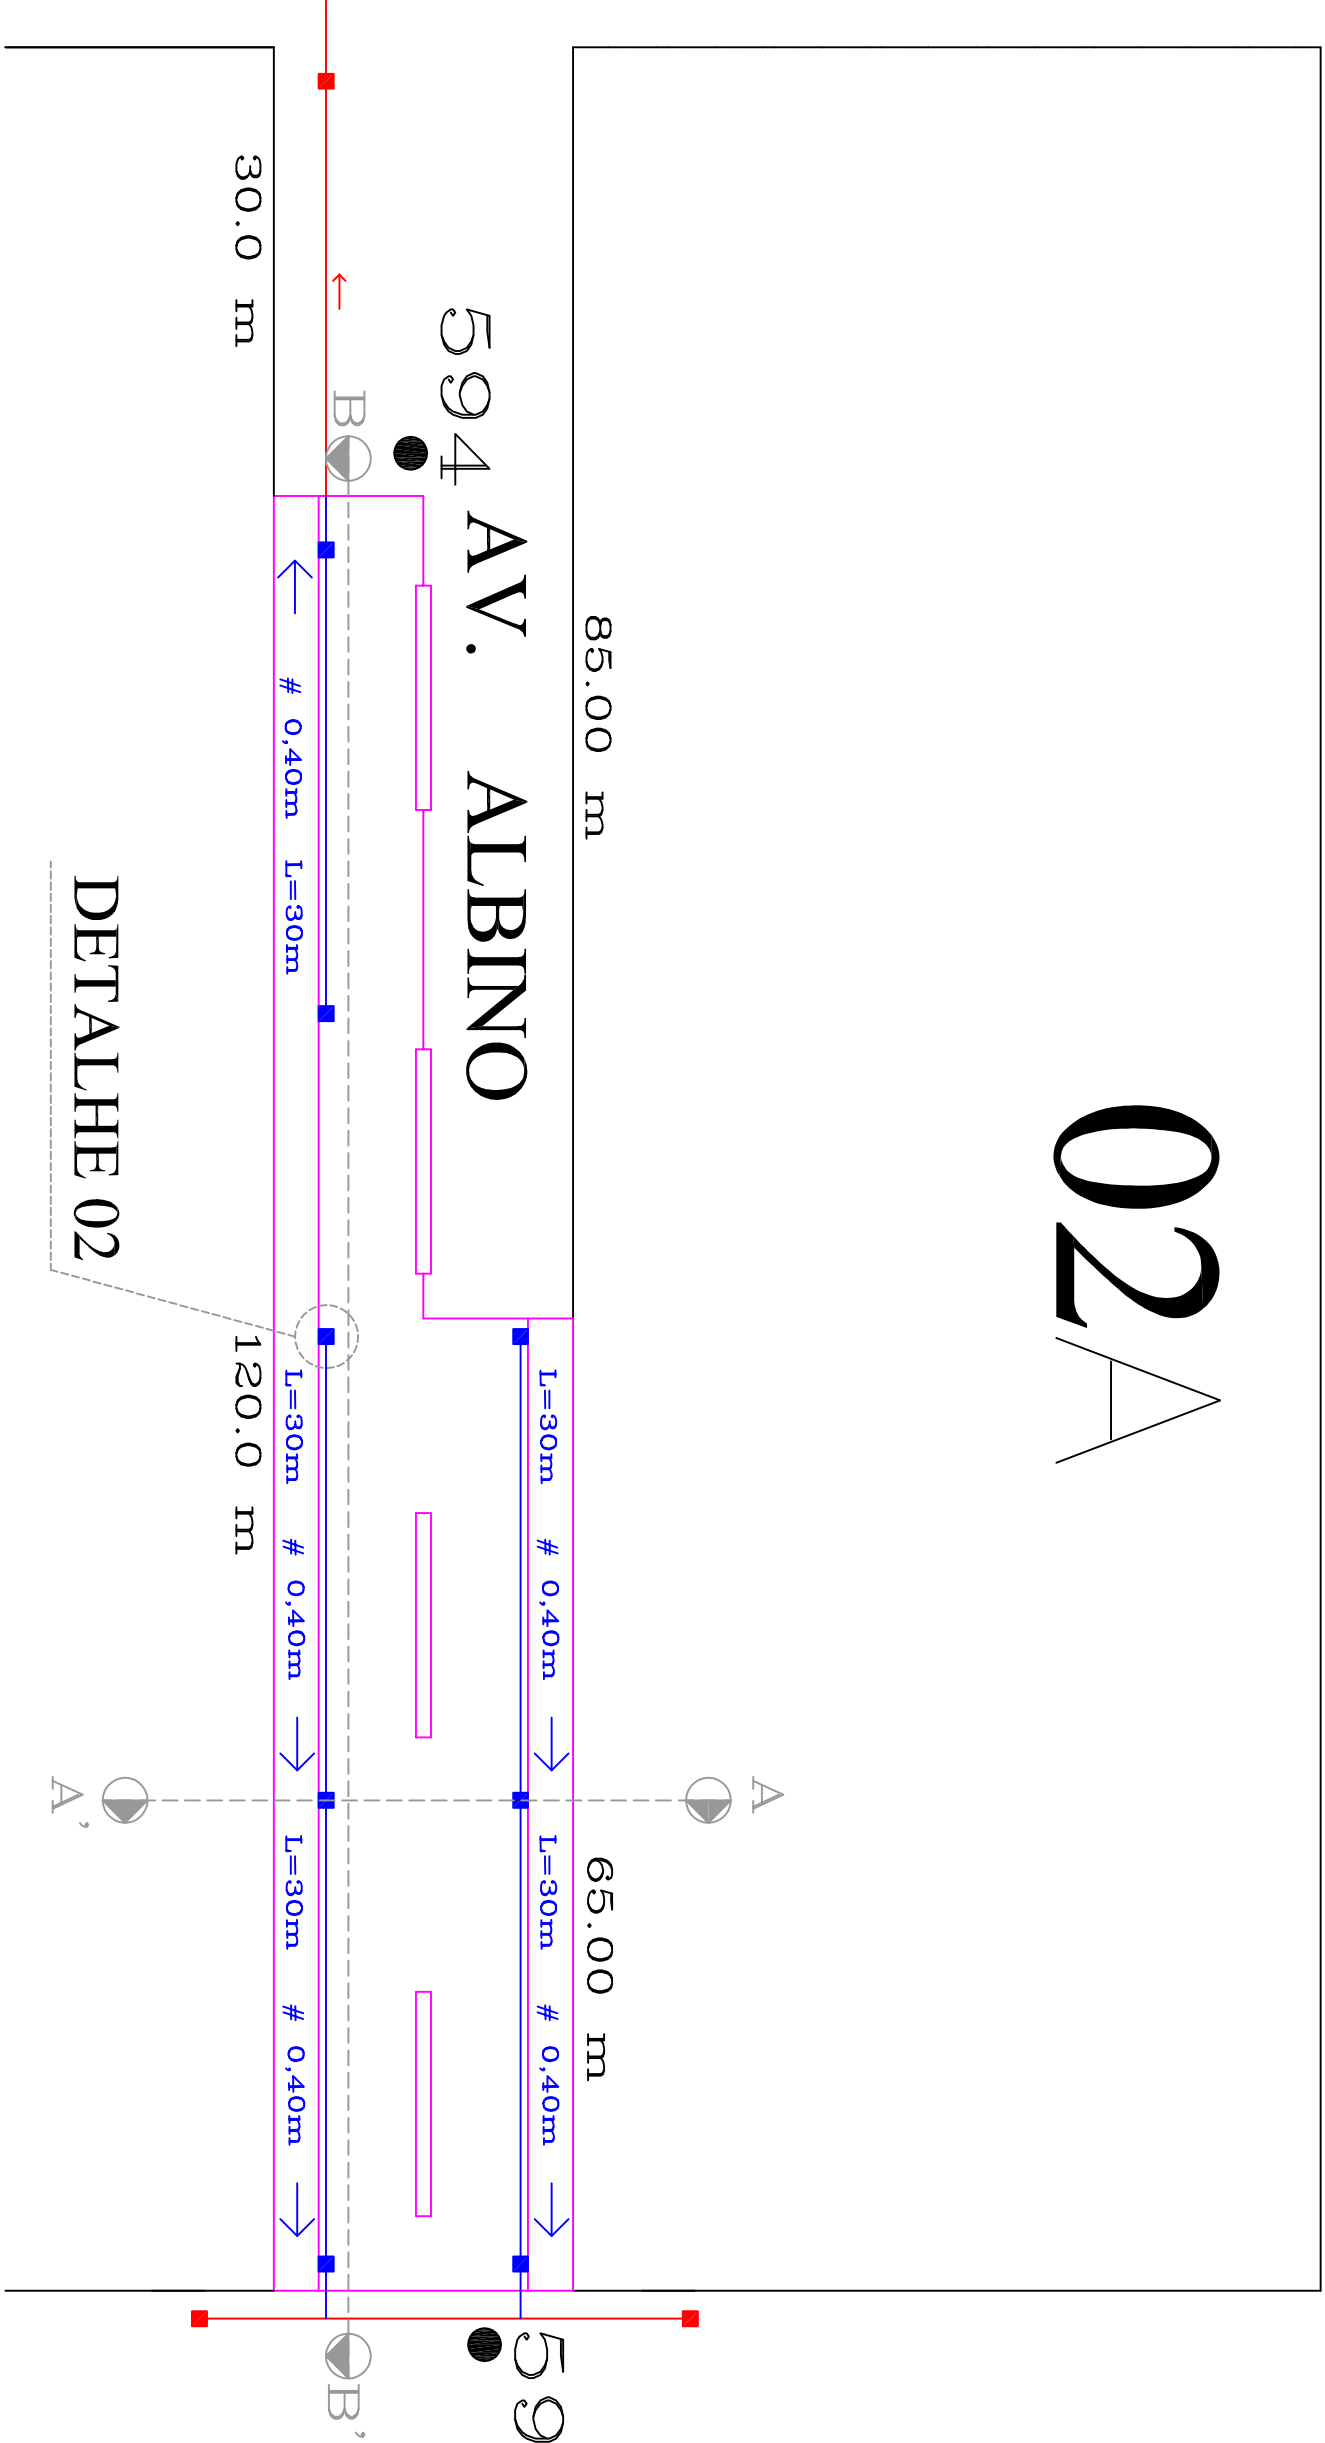


## LEGENDA

- REDE PLUVIAL   CONSTRUIR
- REDE PLUVIAL EXISTENTE
- TUBO DE CONCRETO
- BOCA DE LOBO 0,75 M X 0,75 M

## RESUMO DO ESGOTO PLUVIAL

BOCAS DE LOBO	8 un.
TUBO � 0,40 M	144,97 m
TUBO � 0,30 M	9,50 m

## DETALHE 02

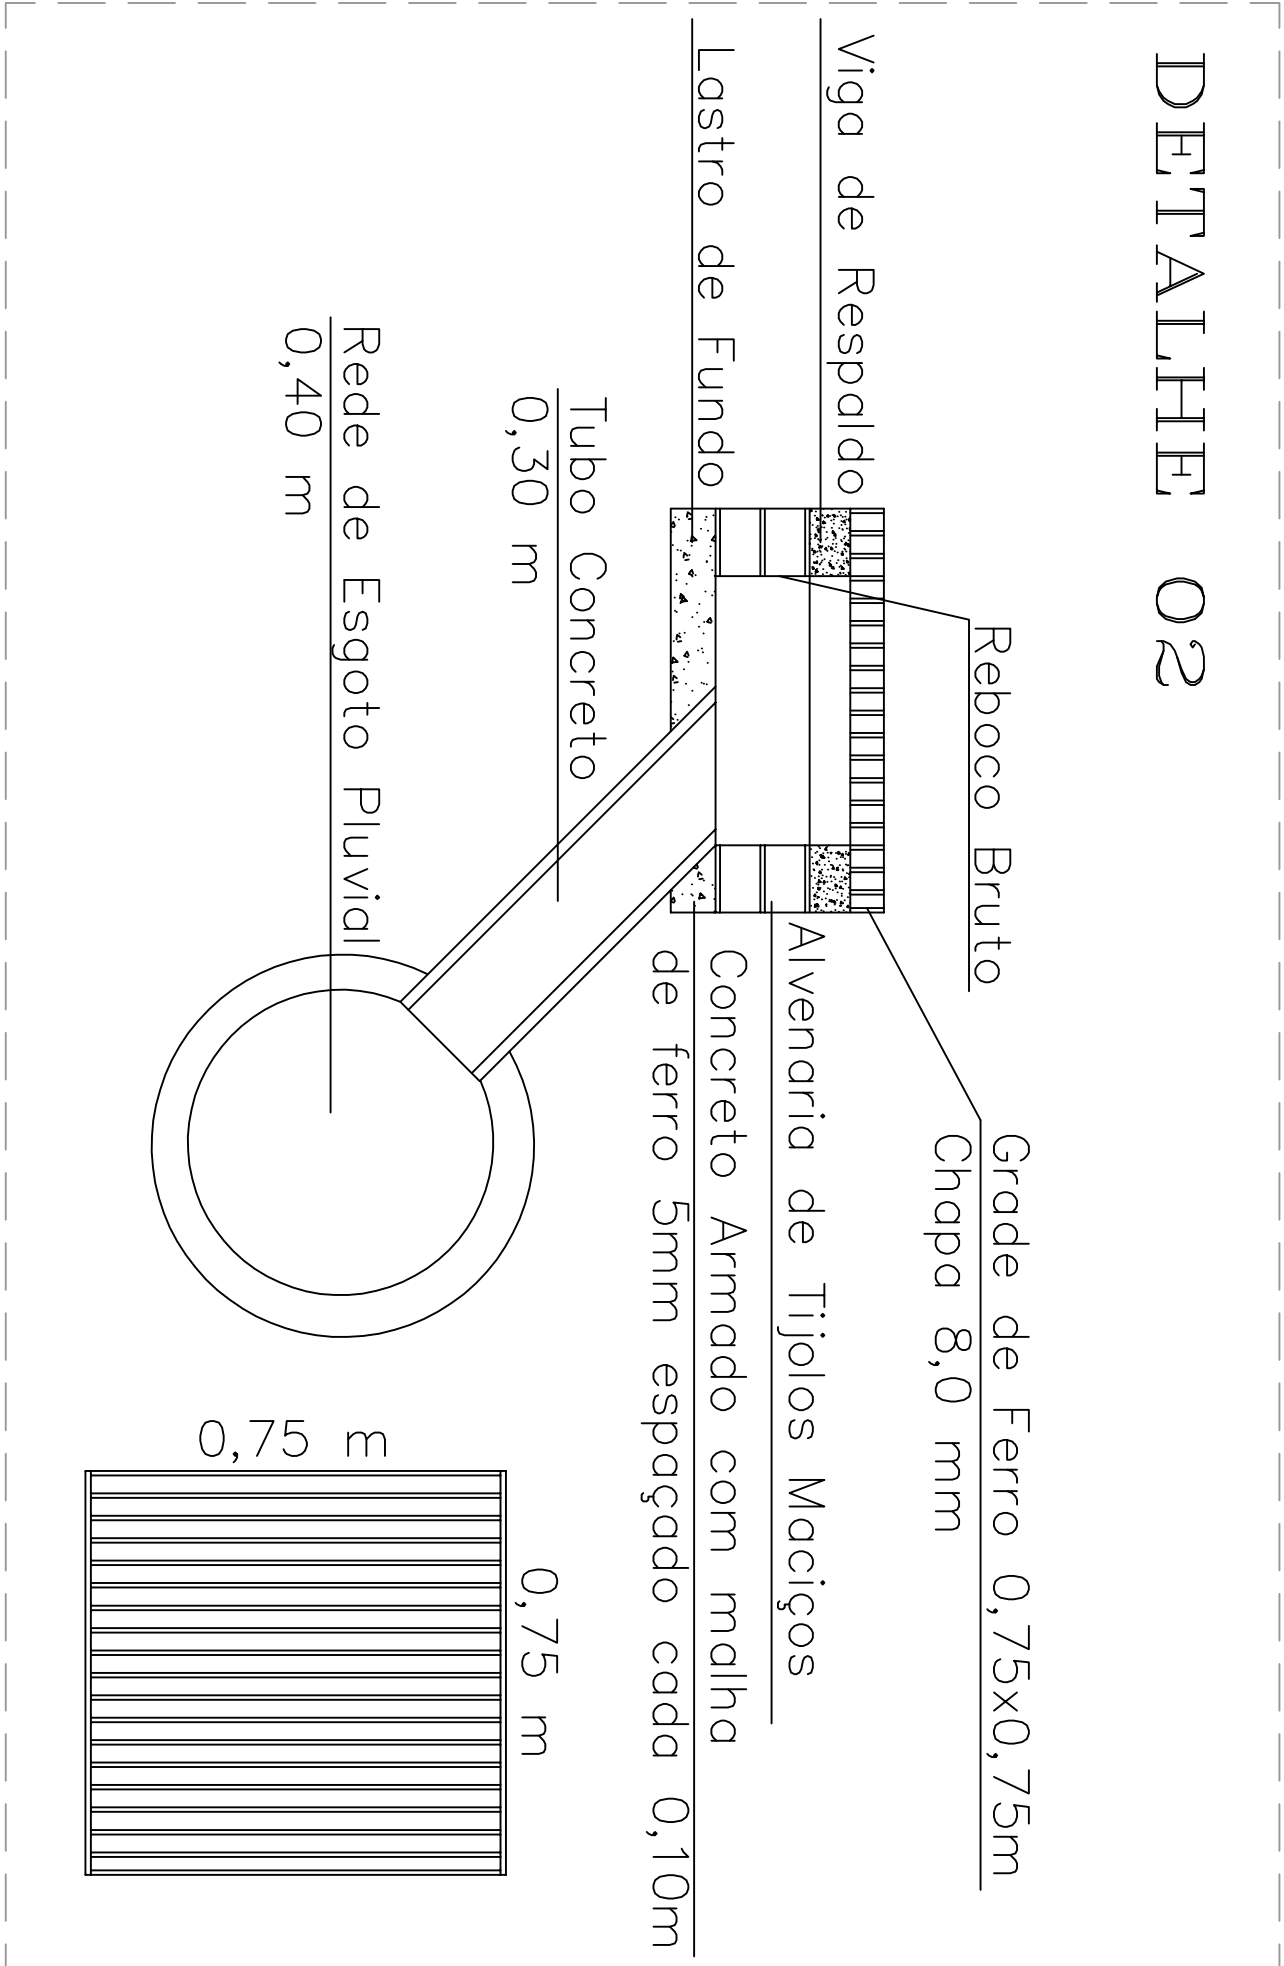

**Jo o Pedro**  
Tunelero

Engenheiro Civil - CREA RS235071  
Rua Rm Jos  Tunelero, 250, Centro  
S o Domingos do Sul - RS  
(54) 3340-1130 / (54) 98138879

Obra: PAVIMENTA  O DE PARALELEP EDOS DE BASALTO - AV. ALBINO BENVEGN  - S O DOMINGOS DO SUL - RS

Respons vel T cnico:  
Eng. Civil Jos  Pedro Tunelero  
CREA RS235071

Propriet rio:  
P. M. de S o Domingos do Sul

Descri  o: REDE PLUVIAL DE ESGOTO

Prancha

Escala: Indicada

 rea: --

Data: 09 / 04 /2019

03