


QUANTITATIVO ACABAMENTOS

DESCRIÇÃO	QNT
PISO CERÂMICO	57,28 m2
AZULEJO CERÂMICO	76,32 m2
RODAPÉ CERÂMICO	45,00 m
PISO VINÍLICO	135,08 m2
RODAPÉ EM POLIESTIRENO	93,20 m
PINGADEIRA	21,80 m
SOLEIRA	1,60 m
PORTA 0,80X2,10	8 Un
PORTA 0,60X2,10	2 Un
PINTURA EXTERNA	215,50 m2
PINTURA INTERNA	370,00 m2
FORRO PVC	136,85 m2
ABAS EM PVC	74,91 m2
BANCADA DE GRANITO COM 2 CUBAS	2 Un
BANCADA DE GRANITO	2 Un
VASO SANITÁRIO INFANTIL	4 Un
JANELA DE ALUMÍNIO	26,8 m2

PAV. SUPERIOR

ESC.: 1:50
 ÁREA: 502,39M2

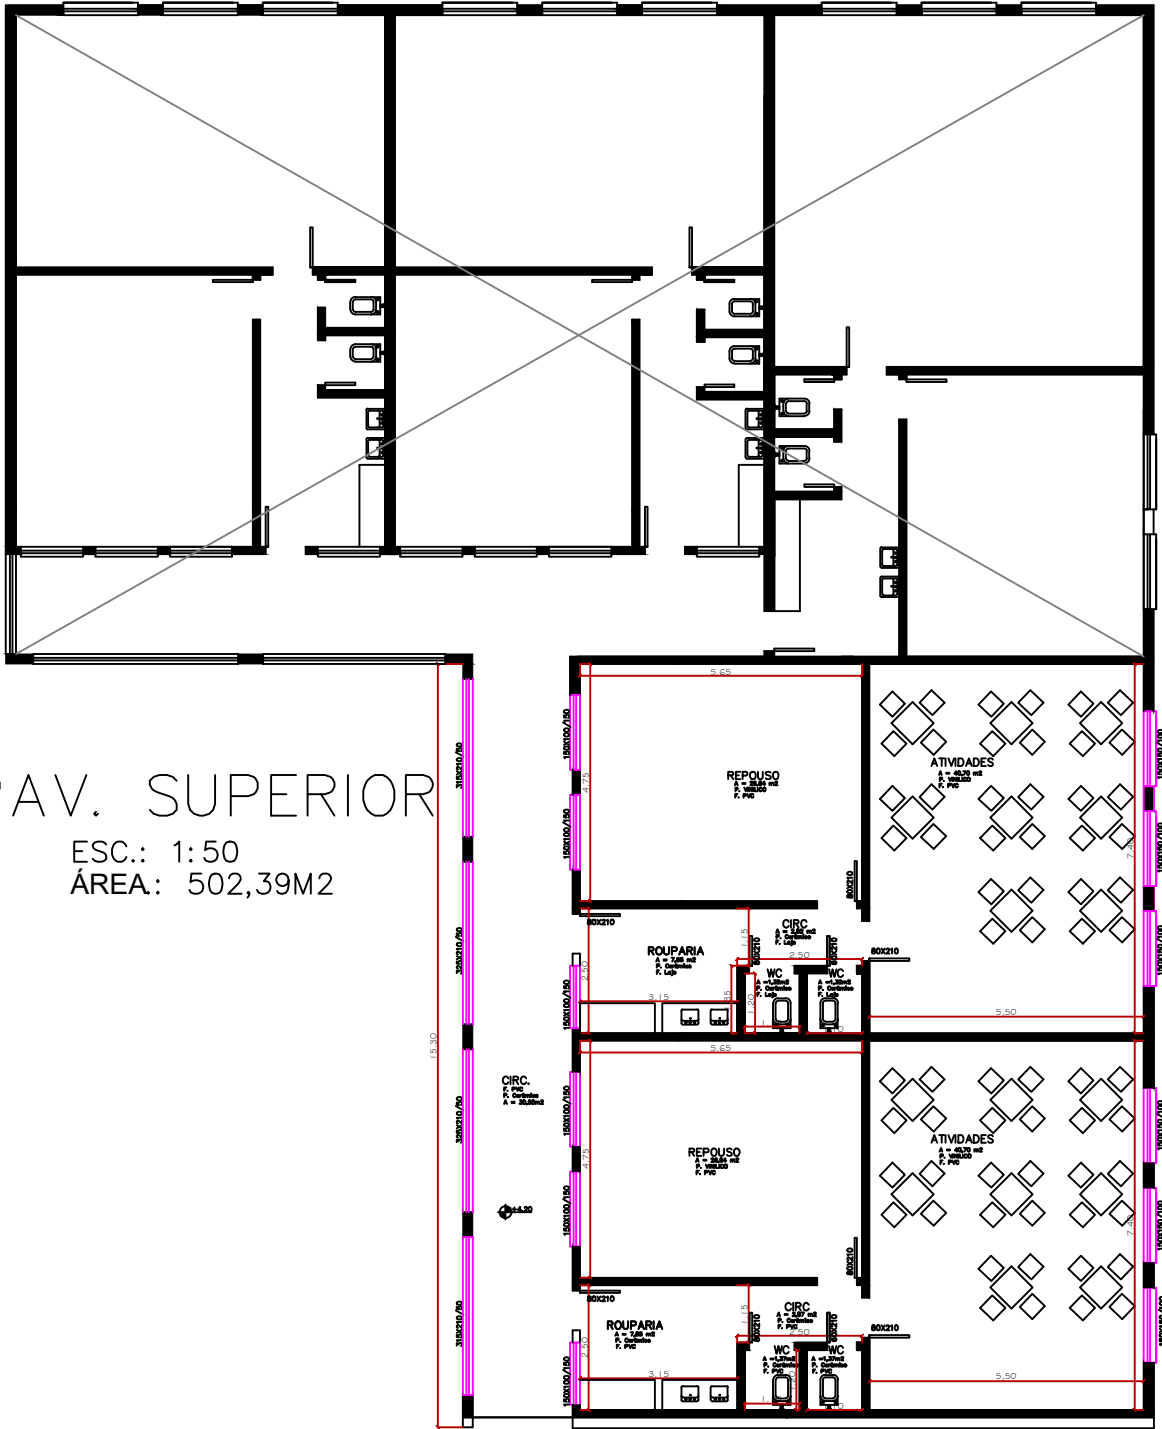

Engenheiro Civil - CREA RS254605
RÉGIS BRUGNERA
 Rua Manoel Joaquim Barrocas, Santa
 Cruz São Domingos do Sul - RS
 (54) 9965-7129

Obra: ACABAMENTOS AMPLIAÇÃO CRECHE- ESCOLA CRIANÇA FELIZ -
 SÃO DOMINGOS DO SUL - RS

Responsável Técnico: _____ Proprietário: _____
 Eng. Civil RÉGIS BRUGNERA P. M. de São Domingos do Sul
 CREA RS254605

Descrição: **PLANTA BAIXA TÉRREO** Prancha: 1/1

Escola: Indicada Área: 502,39 m2 Data: 08/01/2025