




FACHADA
Esc. 1: 100


LEGENDA

- UBS
- PADU

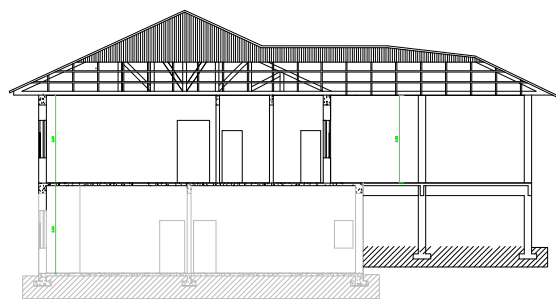

CORTE A - A
Esc. 1:100

FACHADA

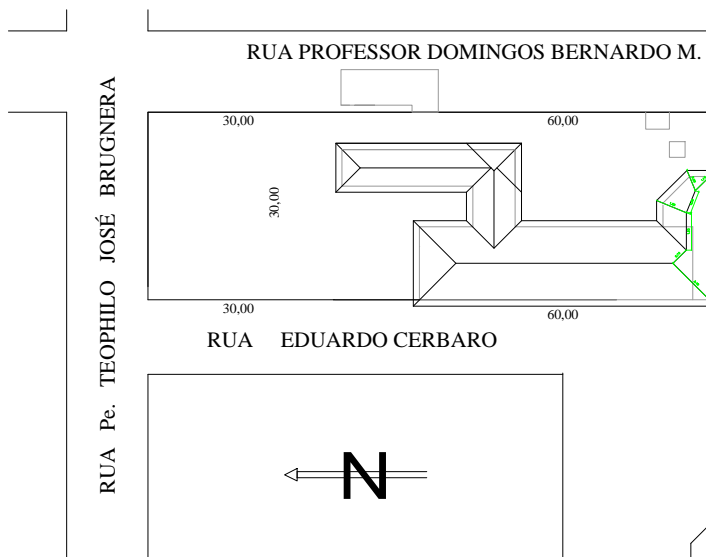

SITUAÇÃO/LOCALIZAÇÃO
ESC. = 1: 200

Obra:			
REFORMA DA UNIDADE DE PRONTO ATENDIMENTO DE SÃO DOMINGOS DO SUL - RS			
Resp. Técnico: Eng. ROSES CR. S. BRUGNERA CREA 254605		Proprietário: PREFEITO MUNICIPAL	
Descrição: FACHADAS, SITUAÇÃO E LOCALIZAÇÃO			Pronto
Escala: 1 : 100	Desenhista:	Área Total: 772,23 M2	Data: Março/ 2024