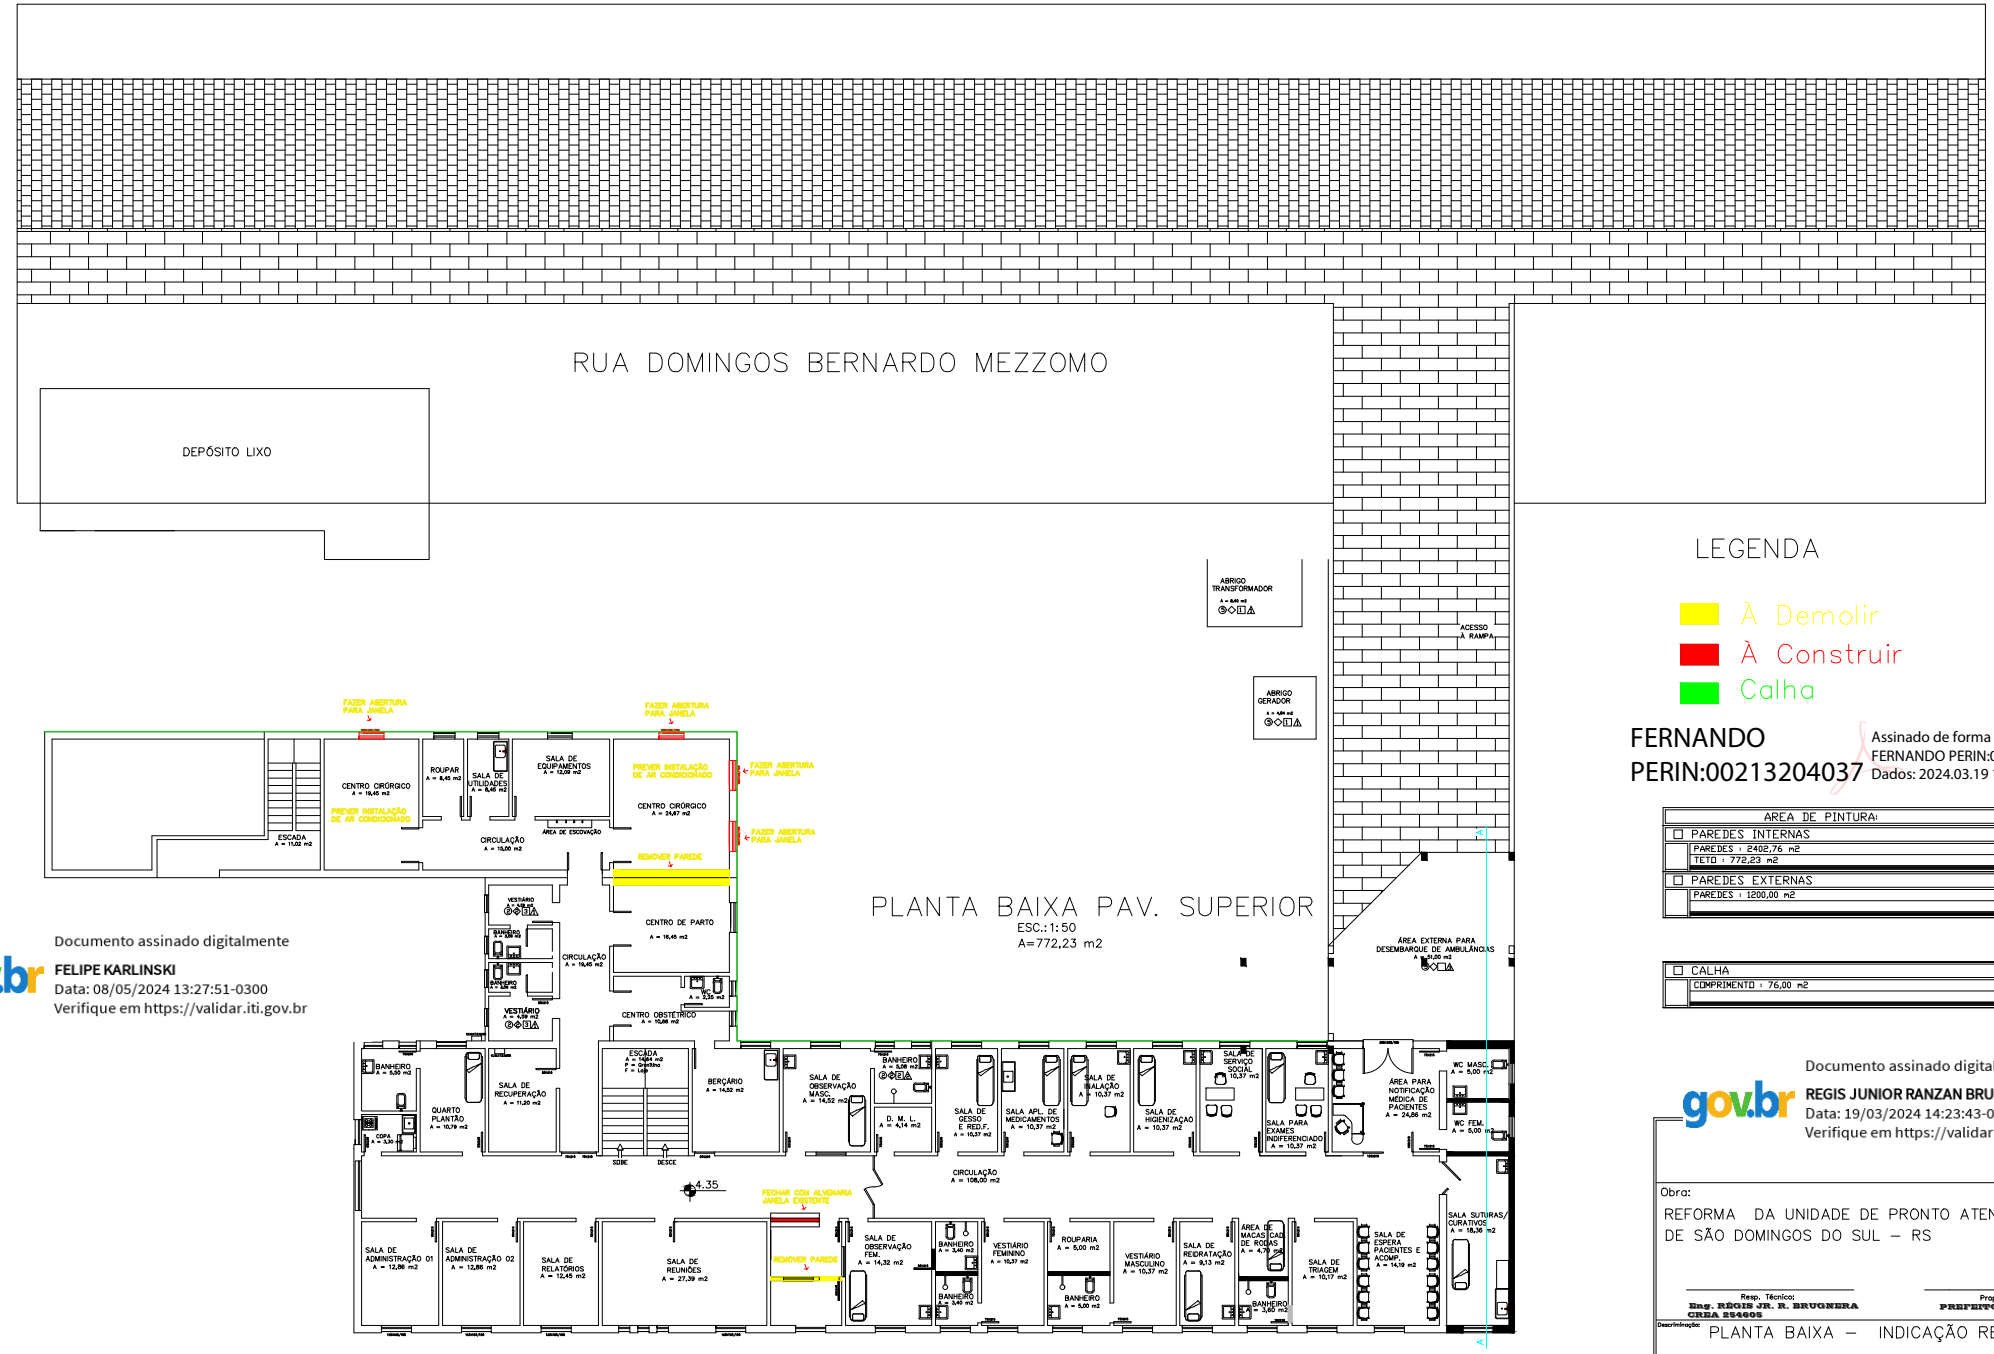

LEGENDA

- À Demolir
- À Construir
- Calha

FERNANDO PERIN:00213204037

Assinado de forma digital por FERNANDO PERIN:00213204037
Dados: 2024.03.19 16:18:52 -03'00'

AREA DE PINTURA:
☐ PAREDES INTERNAS
PAREDES : 2402,76 m2
TETO : 772,23 m2
☐ PAREDES EXTERNAS
PAREDES : 1200,00 m2

☐ CALHA
COMPRIMENTO : 76,00 m2

Documento assinado digitalmente
FELIPE KARLINSKI
Data: 08/05/2024 13:27:51-0300
Verifique em https://validar.iti.gov.br

Documento assinado digitalmente
REGIS JUNIOR RANZAN BRUGNERA
Data: 19/03/2024 14:23:43-0300
Verifique em https://validar.iti.gov.br

Obra:
REFORMA DA UNIDADE DE PRONTO ATENDIMENTO DE SÃO DOMINGOS DO SUL – RS

Resp. Técnico: Eng. RÉGIS JR. R. BRUGNERA CREA 254605

Proprietário: PREFEITO MUNICIPAL

Descriminação: PLANTA BAIXA – INDICAÇÃO REFORMA

Escala: 1 : 100

Desenhista:

Área Total: 772,23 M2

Data: Março/ 2024

Prancha: A3