


COORDENADAS
28°32'03.3" S
51°54'23.0" W

COORDENADAS
28°31'45.0" S
51°54'08.5" W

PERFIL LONGITUDINAL - TRECHO 01

ESC.: 1:1000

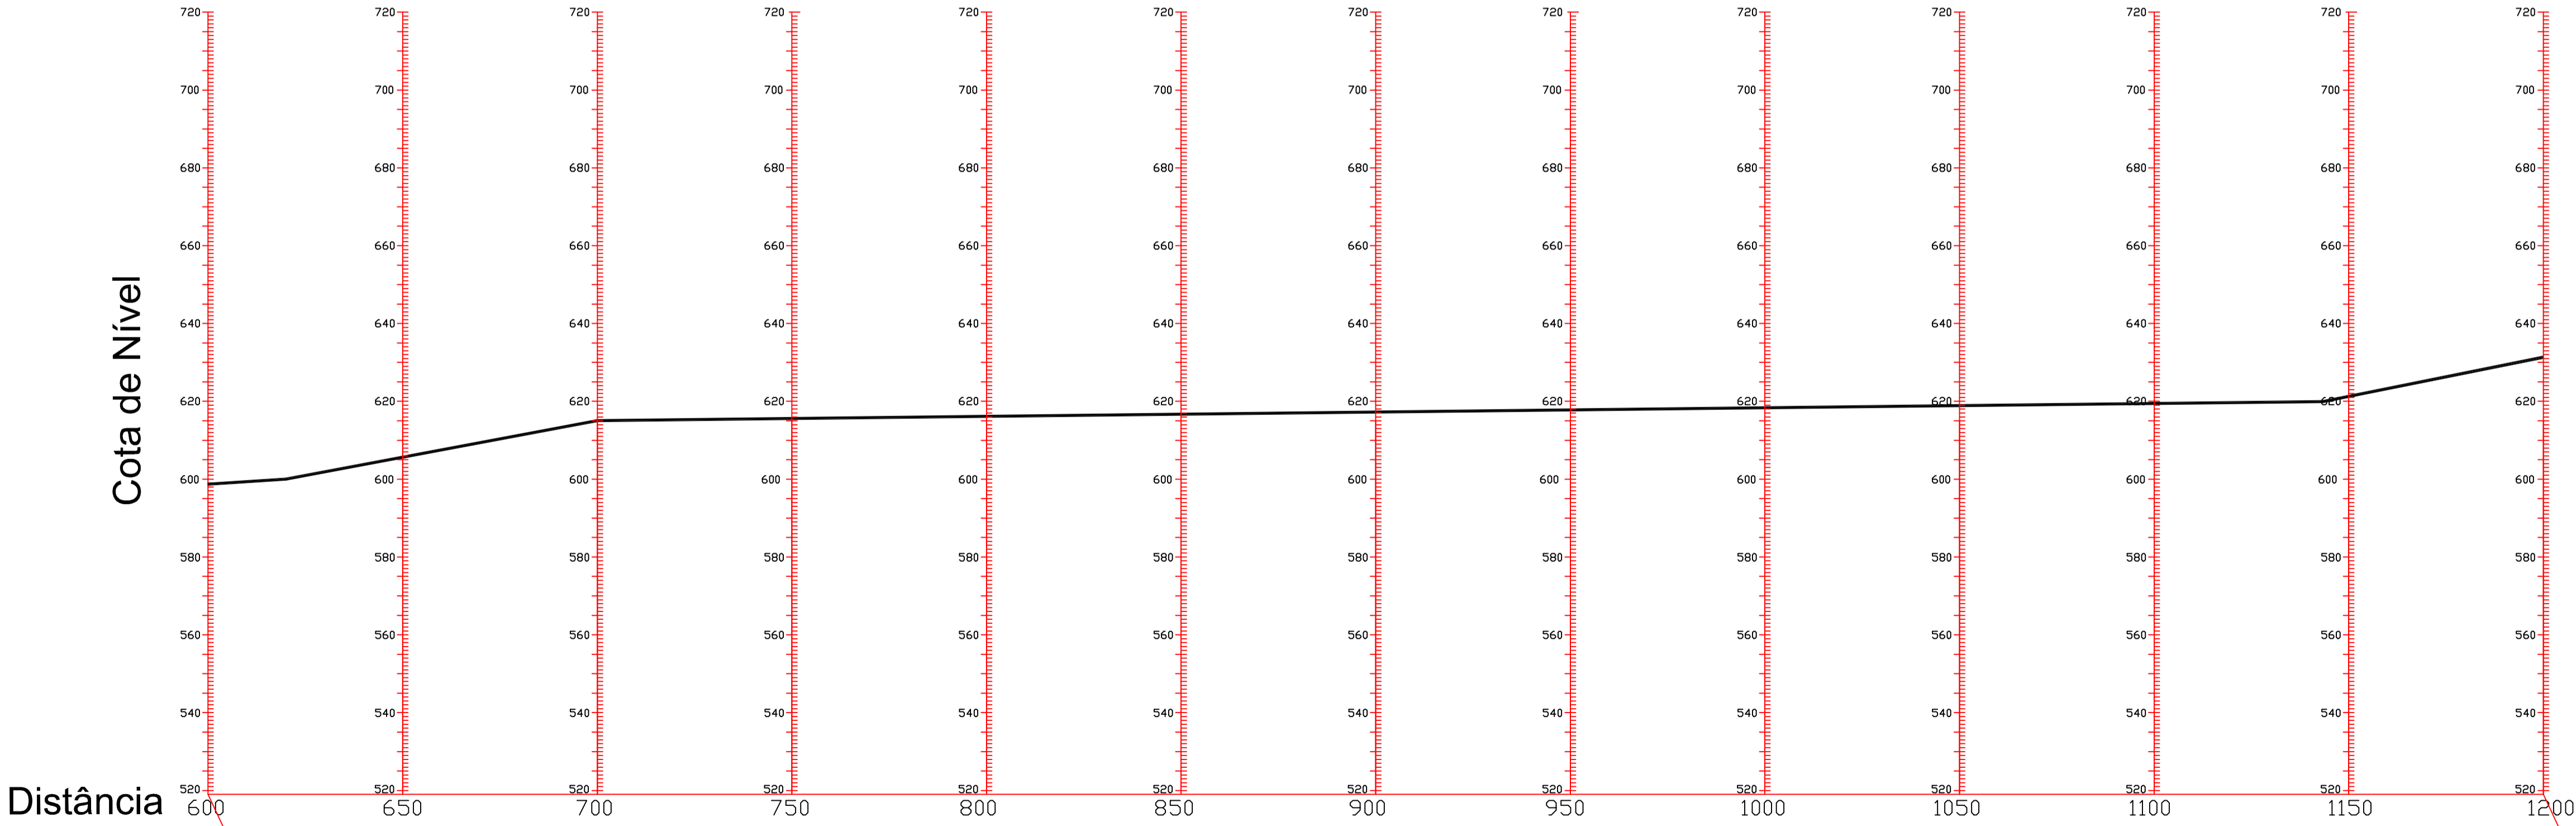

COORDENADAS
28°31'45.0" S
51°54'08.5" W

COORDENADAS
28°31'40.2" S
51°53'48.2" W

PERFIL LONGITUDINAL - TRECHO 02

ESC.: 1:1000



João Pedro Tumelero
Engenheiro Civil - CREA RS235.071
Rua Pe. José Teóphilo Brugnora, 350, Centro
São Domingos do Sul - RS
(54) 3309-1130 / (54) 981388879

Obra:

CONSTRUÇÃO DE PISTA DE CAMINHADA JUNTO A FAIXA DE DOMÍNIO DA RS-129 SÃO DOMINGOS DO SUL/RS

Responsável Técnico:

Eng. Civil João Pedro Tumelero
CREA RS235.071

Proprietário:

P. M. São Domingos do Sul/RS

Descrição:

Perfil longitudinal do trecho 01;
Perfil longitudinal do trecho 02

Prancha

3/4

Escala:

Indicada

Área:

--

Data:

28/12/2021