
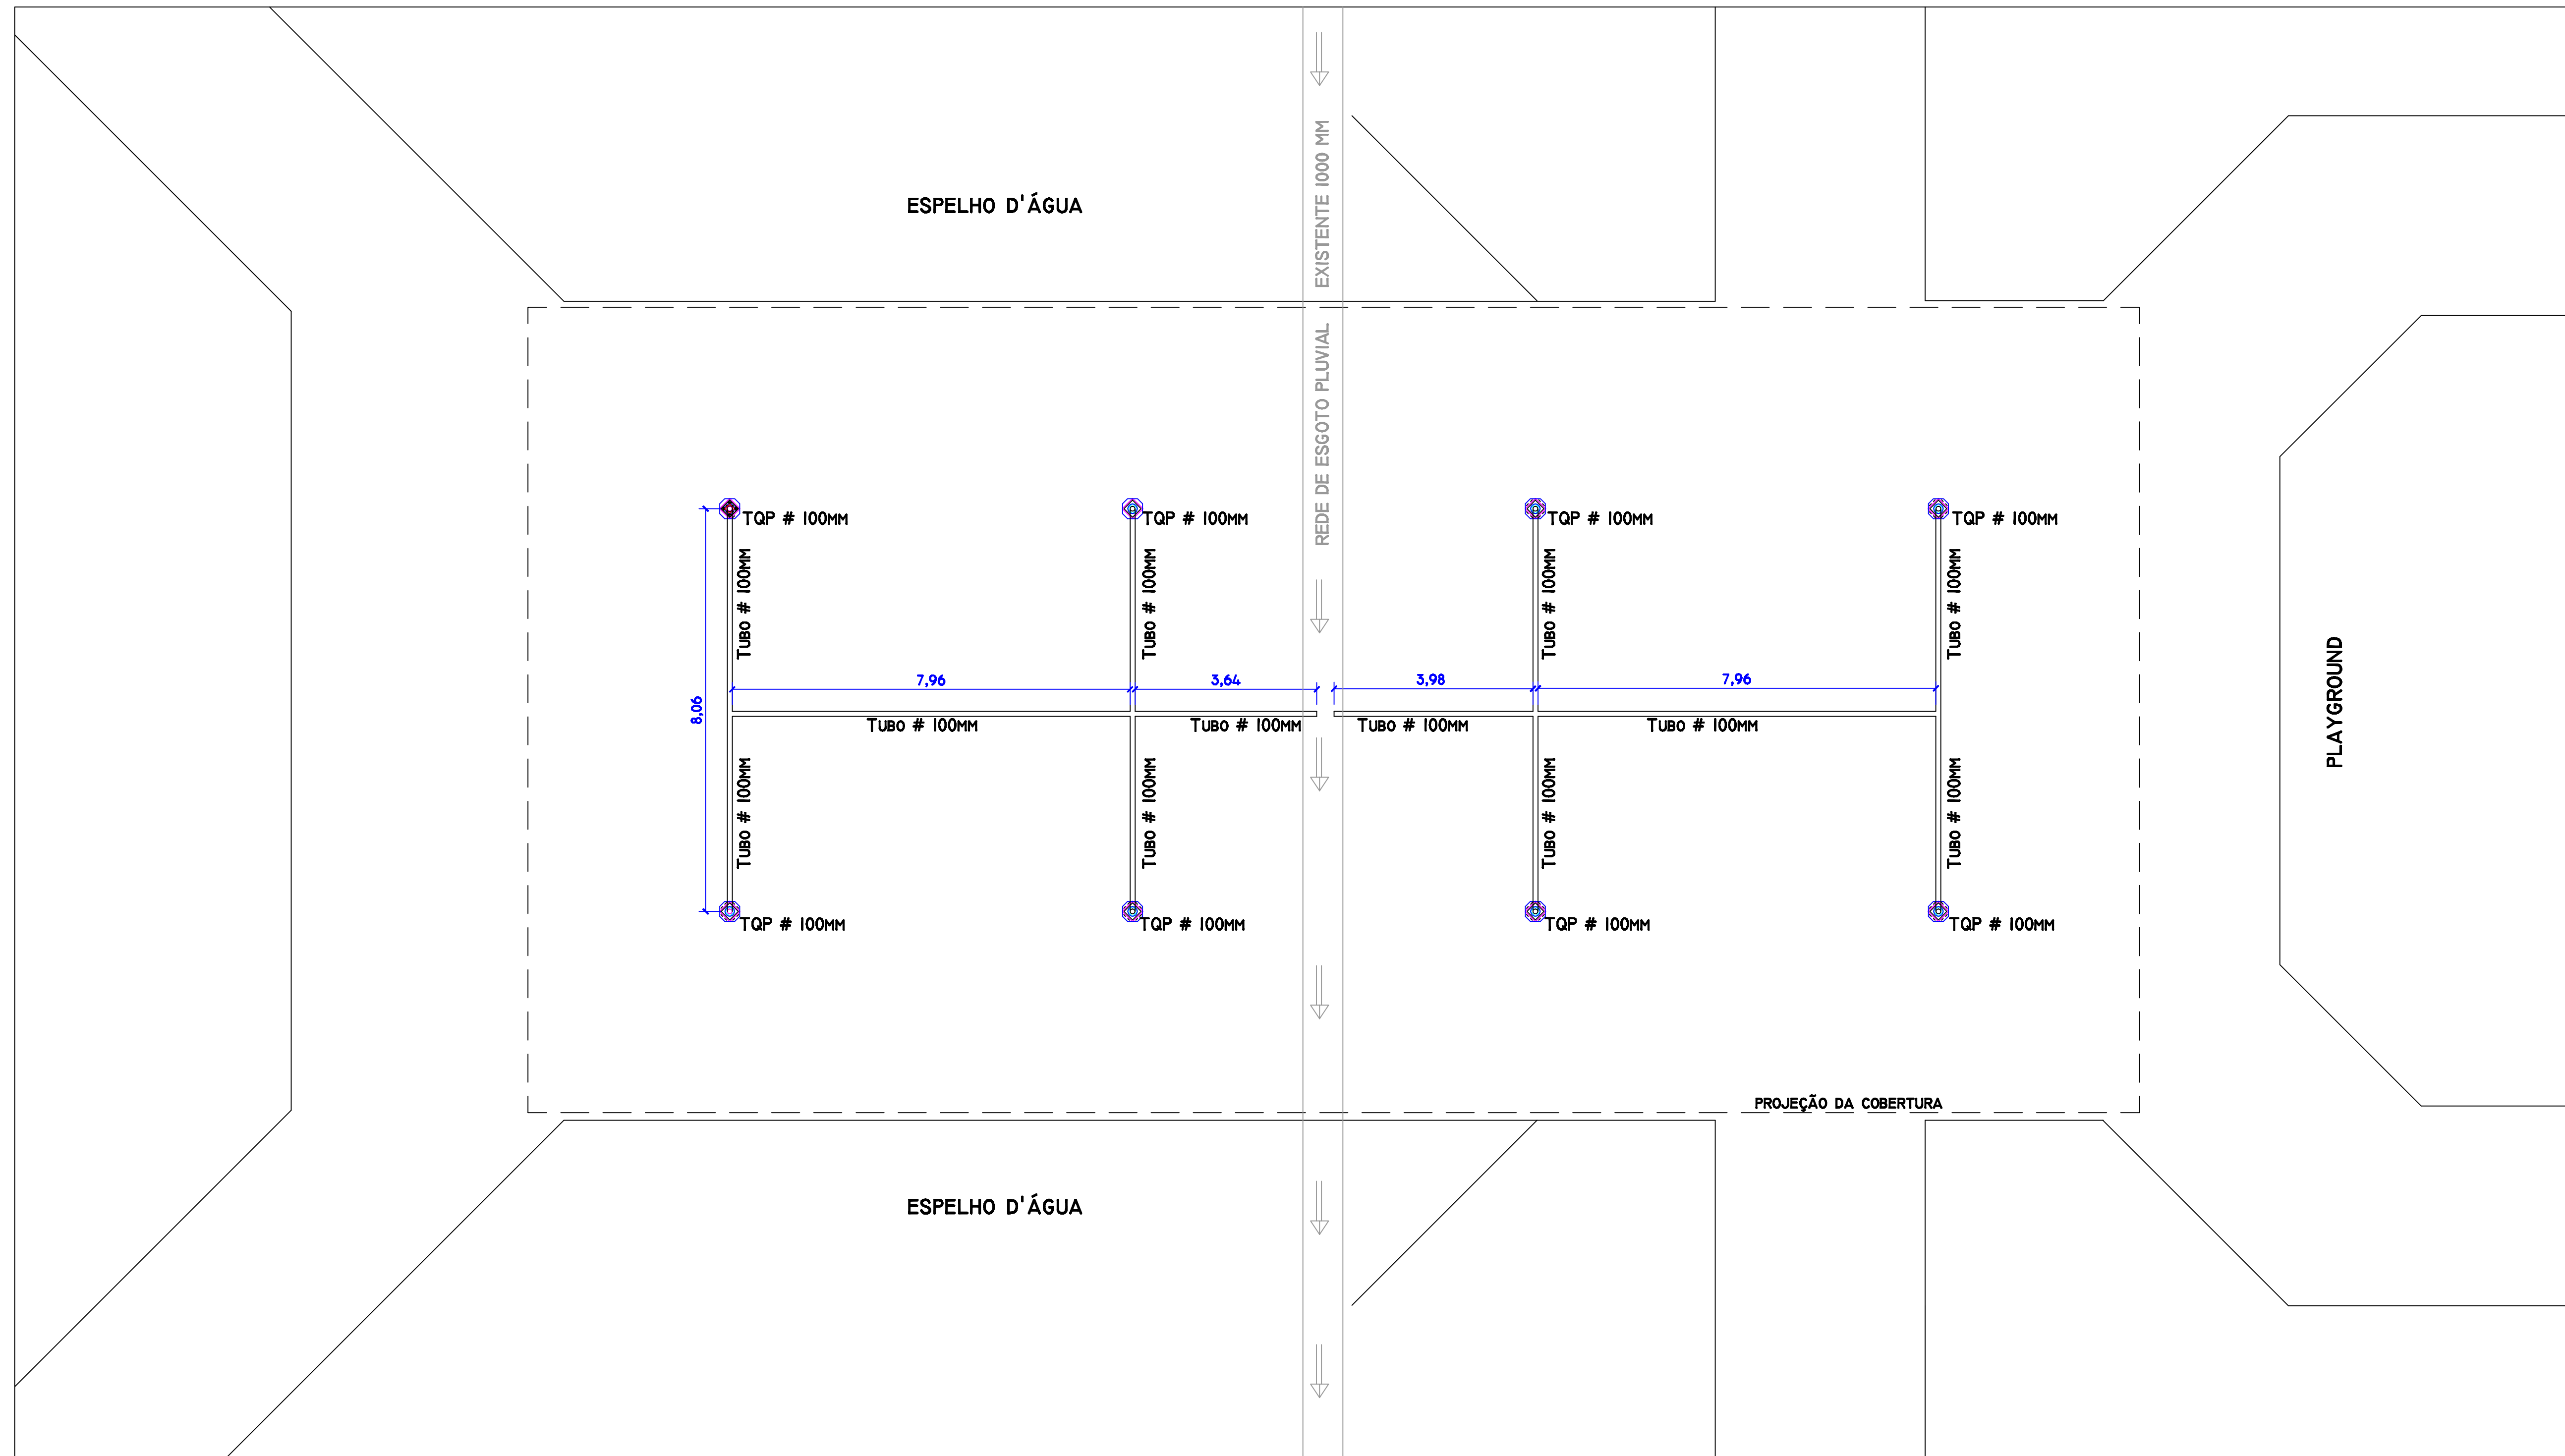


RUA EDUARDO CERBARO

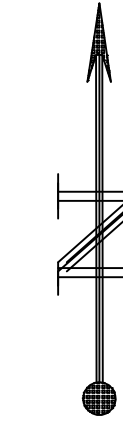

RUA MONSENHOR JOÃO BENVENÇU

REDE DE ESGOTO PLUVIAL
ESCALA 1 : 75

CARIMBOS:

DESCRIÇÃO:
COBERTURA DA PRAÇA CENTRAL DE SÃO DOMINGOS DO SUL - RS

ASSINATURAS:

PROPRIETÁRIO:
PREFEITURA MUNICIPAL DE
SÃO DOMINGOS DO SUL

ENGENHEIRO RESPONSÁVEL:
IDIR DECOL
CREA RS 063011

COLABORADORES:
ARQ. E URB.
GABRIELA TROMBETA FELDNS CAU/RS A 114542-8

DESCRIÇÃO:
REDE DE ESGOTO PLUVIAL

FOLHA:

ÁREA:
520,19M²

ESCALA:
1: 75

DATA:
JULHO DE 2017

4/5