


## LEGENDA

- A CONSTRUIR
- ETAPAS FUTURAS

## FACHADA SUL

ESC.: 1:50

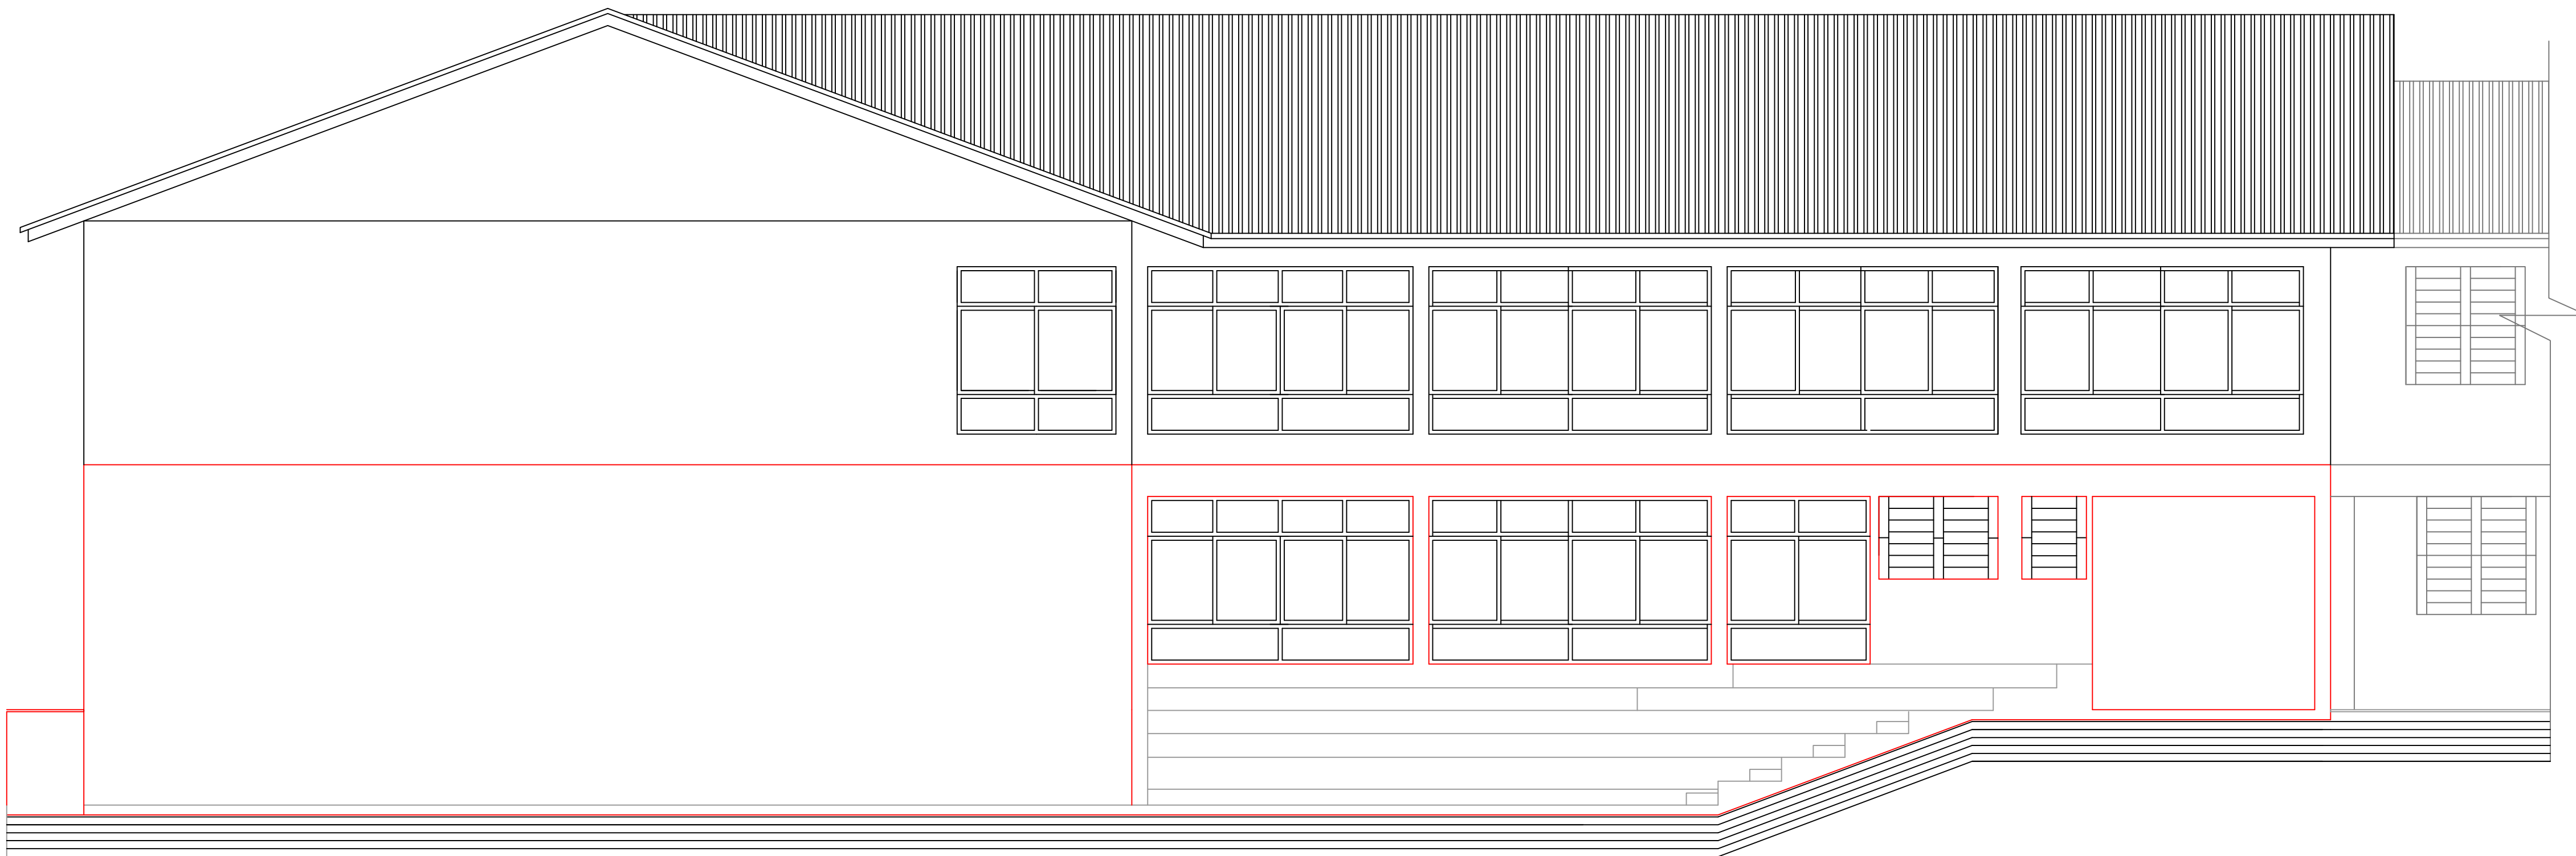

## FACHADA NORTE

ESC.: 1:50

IDIR DECOL		Engenheiro Civil - CREA RS063.011 Rua Pe. José Teófilo Brugnera, 350, Centro São Domingos do Sul - RS (54) 3349-1130 / (54) 99627.9653	
Obra: AMPLIAÇÃO CRECHE- ESCOLA CRIANÇA FELIZ - SÃO DOMINGOS DO SUL - RS			
Responsável Técnico: Eng. Civil IDIR DECOL CREA RS063.011		Proprietário: P. M. de São Domingos do Sul	
Descrição:		Prancha	
FACHADA SUL		A4	
Escala: Indicada	Área: 1.004,78 m2	Data: 03 / 05/2021	